



ประกาศเทศบาลตำบลปากพะยูน

เรื่อง ทำสัญญาจ้างโครงการปรับปรุงซ่อมสร้างผิวแอสฟัลต์ติกคอนกรีต (โดยวิธี Hot Mix In-Place Recycling และวิธี Overlay) รหัสสายทาง พท.ถ. ๓๐-๐๐๑ ถนนสายทางเทศบาลตำบลปากพะยูน หมู่ที่ ๑ ตำบลปากพะยูน จำนวน ๓ ช่วง มีพื้นที่รวมไม่น้อยกว่า ๑๗,๑๒๐ ตารางเมตร เทศบาลตำบลปากพะยูน อำเภอปากพะยูน จังหวัดพัทลุง ๑ สาย โดยวิธีคัดเลือก

.....

ตามที่เทศบาลตำบลปากพะยูน ได้ดำเนินการจัดทำโครงการปรับปรุงซ่อมสร้างผิวแอสฟัลต์ติกคอนกรีต (โดยวิธี Hot Mix In-Place Recycling และวิธี Overlay) รหัสสายทาง พท.ถ. ๓๐-๐๐๑ ถนนสายทางเทศบาลตำบลปากพะยูน หมู่ที่ ๑ ตำบลปากพะยูน จำนวน ๓ ช่วง มีพื้นที่รวมไม่น้อยกว่า ๑๗,๑๒๐ ตารางเมตร เทศบาลตำบลปากพะยูน อำเภอปากพะยูน จังหวัดพัทลุง ๑ สาย โดยวิธีคัดเลือก และได้ผู้ชนะการเสนอราคา ตามประกาศเทศบาลตำบลปากพะยูน เมื่อวันที่ ๑๓ กันยายน ๒๕๖๔ แล้วนั้น

บัดนี้ เทศบาลตำบลปากพะยูน ได้ทำสัญญาจ้างก่อสร้างโครงการปรับปรุงซ่อมสร้างผิวแอสฟัลต์ติกคอนกรีต (โดยวิธี Hot Mix In-Place Recycling และวิธี Overlay) รหัสสายทาง พท.ถ. ๓๐-๐๐๑ ถนนสายทางเทศบาลตำบลปากพะยูน หมู่ที่ ๑ ตำบลปากพะยูน จำนวน ๓ ช่วง มีพื้นที่รวมไม่น้อยกว่า ๑๗,๑๒๐ ตารางเมตร เทศบาลตำบลปากพะยูน อำเภอปากพะยูน จังหวัดพัทลุง วงเงินสัญญาจ้าง เป็นเงิน ๙,๙๕๐,๐๐๐.-บาท (-เก้าล้านเก้าแสนห้าหมื่นบาทถ้วน-) กับ บริษัท พีอาร์ซี แอสฟัลท์ จำกัด สัญญาจ้างลงวันที่ ๑๔ กันยายน ๒๕๖๔ กำหนดสิ้นสุดวันที่ ๑๓ พฤศจิกายน ๒๕๖๔

จึงประกาศให้ทราบโดยทั่วกัน

ประกาศ ณ วันที่ ๑๔ กันยายน พ.ศ. ๒๕๖๔

(นายยุสุบ แหละตี)

นายกเทศมนตรีตำบลปากพะยูน

สัญญาจ้างก่อสร้าง

สัญญาเลขที่.....๒/๒๕๖๔.....

สัญญาฉบับนี้ทำขึ้น ณ.....เทศบาลตำบลปากพะยูน.....ตำบล/.....ปากพะยูน.....แขวง.....
อำเภอ/เขต.....ปากพะยูน.....จังหวัด.....พัทลุง.....เมื่อวันที่...๑๔...เดือน...กันยายน...พ.ศ....๒๕๖๔.....
ระหว่าง ...เทศบาลตำบลปากพะยูน.....โดย...นายยุสุบ แหะละดี นายกเทศมนตรีตำบลปากพะยูน...ซึ่งต่อไปใน
สัญญานี้เรียกว่า “ผู้ว่าจ้าง” ฝ่ายหนึ่ง กับ.....บริษัท พีอาร์ซีแอสฟัลท์ จำกัด.....ทะเบียนนิติบุคคลเลขที่
๐๙๓๕๕๖๐๐๐๖๒๒ ซึ่งจดทะเบียนเป็นนิติบุคคล...ณ. สำนักงานทะเบียนหุ้นส่วนจังหวัดพัทลุง...มีสำนักงานใหญ่
อยู่เลขที่...๖๘๓...ถนน.....หมู่.....๘.....ตำบล/แขวง.....ป่าบอน.....อำเภอ/เขต.....ป่าบอน.....จังหวัด.....พัทลุง.....
โดย...นายชัตนธร ชุนกลีบ.....ผู้มีอำนาจลงนามผูกพันนิติบุคคลปรากฏตามหนังสือรับรองของสำนักงานทะเบียน
หุ้นส่วนบริษัทจังหวัดพัทลุง...ลงวันที่...๘...กันยายน...๒๕๖๔.....(และหนังสือมอบอำนาจลงวันที่.....) แนบท้าย
สัญญานี้ (ในกรณีที่ผู้รับจ้างเป็นบุคคลธรรมดาให้ใช้ข้อความว่า กับ.....-.....อยู่บ้านเลขที่.....-.....หมู่.....-.....ถนน.....-.....
ตำบล/แขวง.....-.....อำเภอ/เขต.....-.....จังหวัด.....-.....ผู้ถือบัตรประจำตัวประชาชนเลขที่...๑๙๐๙๙๐๐๔๗๔๒๙๕...
ตั้งปรากฏตามสำเนาบัตรประจำตัวประชาชนแนบท้ายสัญญานี้) ซึ่งต่อไปในสัญญานี้ เรียกว่า “ผู้รับจ้าง” อีกฝ่ายหนึ่ง
คู่สัญญาได้ตกลงกันมีข้อความดังต่อไปนี้

ข้อ ๑ ข้อตกลงว่าจ้าง

ผู้ว่าจ้างตกลงจ้างและผู้รับจ้างตกลงรับจ้างทำงาน.....โครงการปรับปรุงซ่อมสร้างผิวแอสฟัลท์
ติกคอนกรีต (โดยวิธี Hot Mix in-Place Recycling และวิธี Overlay) รหัสสายทาง พท.ถ. ๓๐-๐๐๑ ถนนสาย
ทางเทศบาลตำบลปากพะยูน หมู่ที่ ๑ ตำบลปากพะยูน จำนวน ๓ ช่วง มีพื้นที่รวมไม่น้อยกว่า ๑๗,๑๒๐ ตาราง
เมตร เทศบาลตำบลปากพะยูน อำเภอปากพะยูน จังหวัดพัทลุง ๑ สาย....ตามข้อกำหนดและเงื่อนไขแห่งสัญญานี้
รวมทั้งเอกสารแนบท้ายสัญญานี้

ผู้รับจ้างตกลงที่จะจัดหาแรงงานและวัสดุ เครื่องมือเครื่องใช้ตลอดจนอุปกรณ์ต่างๆชนิดดีเพื่อใช้
ในงานจ้างตามสัญญานี้

ข้อ ๒ เอกสารอันเป็นส่วนหนึ่งของสัญญา

เอกสารแนบท้ายสัญญาดังต่อไปนี้ให้ถือเป็นส่วนหนึ่งของสัญญานี้

- | | | |
|--|--------------------------------------|---------------------|
| ๒.๑ ผนวก ๑ | (แบบรูป)..... | จำนวน...(๘...) หน้า |
| ๒.๒ ผนวก ๒ | (ใบแจ้งปริมาณงานและราคา)..... | จำนวน...(๒...) หน้า |
| ๒.๓ ผนวก ๓ | (ใบเสนอราคา)..... | จำนวน...(๒...) หน้า |
| ๒.๔ ผนวก ๔ | (สูตรการปรับราคา)..... | จำนวน...(๒...) หน้า |
| ๒.๕ ผนวก ๕..... | (แบบป้ายประชาสัมพันธ์โครงการ)..... | จำนวน...(๑...) หน้า |
| ๒.๖ ผนวก ๖ (ตารางการจัดทำแผนการใช้วัสดุที่ผลิตภายในประเทศ) | | จำนวน...(๑...) หน้า |
| ๒.๗ ผนวก ๗ (ตารางการจัดทำแผนการใช้เหล็กที่ผลิตภายในประเทศ) | | จำนวน...(๑...) หน้า |
| ๒.๗ ผนวก ๗ | (สำเนาแบบแสดงการลงทะเบียนe-GP)..... | จำนวน...(๑...) หน้า |
| ๒.๘ ผนวก ๘ | (สำเนาบัตรประชาชนผู้รับจ้าง)..... | จำนวน...(๒...) หน้า |
| ๒.๙ ผนวก ๙ | (หนังสือรับรองผู้ประกอบการSMEs)..... | จำนวน...(๑...) หน้า |
- ความใดในเอกสารแนบท้ายสัญญาที่ขัดหรือแย้งกับข้อความในสัญญานี้ ให้ใช้ข้อความในสัญญานี้

นี้บังคับ และในกรณีที่เอกสารแนบท้ายสัญญาขัดแย้งกันเอง ผู้รับจ้างจะต้องปฏิบัติตามคำวินิจฉัยของผู้ว่าจ้าง
คำวินิจฉัยของผู้ว่าจ้างให้ถือเป็นที่สุด และผู้รับจ้างไม่มีสิทธิเรียกร้องค่าจ้าง ค่าเสียหายหรือ ค่าใช้จ่ายใดๆเพิ่มเติมจาก
ผู้ว่าจ้างทั้งสิ้น

(ลงชื่อ).....
(นายยุสุบ แหะละดี) ผู้ว่าจ้าง

(ลงชื่อ).....
(นายชัตนธร ชุนกลีบ) ผู้รับจ้าง

PRC ASKANY CO., LTD.
(นายชัตนธร ชุนกลีบ)

ข้อ ๓ หลักประกันการปฏิบัติตามสัญญา

ในขณะที่ทำสัญญานี้ผู้รับจ้างได้นำหลักประกันเป็นหนังสือค้ำประกันสัญญา.ธนาคาร.กสิกรไทย จำกัด (มหาชน) สาขาแม่ขีร์ พัทลุง เลขที่ ๑๐๐๐๔๓๒๗๖๗๖๔ ลงวันที่ ๑๔ กันยายน ๒๕๖๔เป็นจำนวนเงิน...๔๙๗,๕๐๐.-บาท.. (-สี่แสนเก้าหมื่นเจ็ดพันห้าร้อยบาทถ้วน-) ซึ่งเท่ากับร้อยละ...๕...(---ห้า---) ของราคา ค่าจ้างตามสัญญา มามอบให้แก่ผู้ว่าจ้างเพื่อเป็นหลักประกันการปฏิบัติตามสัญญานี้

กรณีผู้รับจ้างใช้หนังสือค้ำประกันมาเป็นหลักประกันการปฏิบัติตามสัญญา หนังสือค้ำประกันดังกล่าวจะต้องออกโดยธนาคารที่ประกอบกิจการในประเทศไทย หรือโดยบริษัทเงินทุน หรือบริษัทเงินทุนหลักทรัพย์ที่ได้รับอนุญาตให้ประกอบกิจการเงินทุนเพื่อการพาณิชย์และประกอบธุรกิจ ค้ำประกันตามประกาศของธนาคารแห่งประเทศไทย ตามรายชื่อบริษัทเงินทุนที่ธนาคารแห่งประเทศไทย แจ้งเวียนให้ทราบตามแบบที่คณะกรรมการนโยบายการจัดซื้อจัดจ้างและการบริหารพัสดุภาครัฐกำหนด หรืออาจเป็นหนังสือค้ำประกันอิเล็กทรอนิกส์ตามวิธีการที่กรมบัญชีกลางกำหนดก็ได้และจะต้องมีอายุ การค้ำประกันตลอดไปจนกว่าผู้รับจ้างพ้นข้อผูกพันตามสัญญานี้

หลักประกันที่ผู้รับจ้างนำมามอบให้ตามวรรคหนึ่ง จะต้องมียุครอบคลุมความรับผิดชอบทั้งปวงของผู้รับจ้างตลอดอายุสัญญา ถ้าหลักประกันที่ผู้รับจ้างนำมามอบให้ดังกล่าวลดลงหรือเสื่อมค่าลง หรือมียุครอบคลุมถึงความรับผิดชอบของผู้รับจ้างตลอดอายุสัญญา ไม่ว่าจะด้วยเหตุใดๆก็ตาม รวมถึงกรณี ผู้รับจ้างส่งมอบงานล่าช้าเป็นเหตุให้ระยะเวลาแล้วเสร็จหรือวันครบกำหนดความรับผิดชอบในความชำรุดบกพร่อง ตามสัญญาเปลี่ยนแปลงไปไม่ว่าจะเกิดขึ้นคราวใด ผู้รับจ้างต้องหาหลักประกันใหม่หรือหลักประกันเพิ่มเติมให้มีจำนวนครบถ้วนตามวรรคหนึ่งมามอบให้แก่ผู้ว่าจ้างภายใน.....๗.....(---เจ็ด---) วัน นับถัดจากวันที่ได้รับแจ้งเป็นหนังสือจากผู้ว่าจ้าง

หลักประกันที่ผู้รับจ้างนำมามอบไว้ตามข้อนี้ผู้ว่าจ้างจะคืนให้แก่ผู้รับจ้างโดยไม่มีดอกเบี้ยเมื่อผู้รับจ้างพ้นจากข้อผูกพันและความรับผิดชอบทั้งปวงตามสัญญานี้แล้ว

ข้อ ๔ (ก) ค่าจ้างและการจ่ายเงิน

(สำหรับสัญญาที่เป็นราคาต่อหน่วย)

ผู้ว่าจ้างตกลงจ่ายและผู้รับจ้างตกลงรับเงินค่าจ้างเป็นจำนวนเงิน.....บาท (.....) ซึ่งได้รวมภาษีมูลค่าเพิ่มจำนวน.....บาท (.....)

ตลอดจนภาษีอากรอื่นๆ และค่าใช้จ่ายทั้งปวงด้วยแล้ว โดยถือราคาต่อหน่วยเป็นเกณฑ์ตามรายการ แต่ละประเภท ดังที่ได้กำหนดไว้ในใบแจ้งปริมาณงานและราคา ตามเอกสารแนบท้ายสัญญาผนวก ๓

คู่สัญญาทั้งสองฝ่ายต่างตกลงว่าจำนวนปริมาณงานที่กำหนดไว้ในบัญชีรายการก่อสร้างหรือใบแจ้งปริมาณงานและราคานี้เป็นจำนวนโดยประมาณเท่านั้น จำนวนปริมาณงานที่แท้จริง อาจจะมีมากหรือน้อยกว่านี้ก็ได้ซึ่งผู้ว่าจ้างจะจ่ายเงินค่าจ้างให้แก่ผู้รับจ้างตามราคาต่อหน่วยของงาน แต่ละรายการที่ได้ทำเสร็จจริง คู่สัญญาทั้งสองฝ่ายต่างตกลงที่จะไม่เปลี่ยนแปลงราคาต่อหน่วยหรือเรียกช่อง ค่าสินไหมทดแทนอันเกิดจากการที่จำนวนปริมาณงานในแต่ละรายการได้แตกต่างไปจากที่กำหนดไว้ในสัญญา ทั้งนี้นอกจากในกรณีต่อไปนี้

๔.๑ เมื่อปริมาณงานที่ทำเสร็จจริงในส่วนที่เกินกว่าร้อยละ ๑๒๕ (หนึ่งร้อยยี่สิบห้า) แต่ไม่เกินร้อยละ ๑๕๐ (หนึ่งร้อยห้าสิบ) ของปริมาณงานที่กำหนดไว้ในสัญญา หรือใบแจ้งปริมาณงาน และราคาจะจ่ายให้อัตราร้อยละ ๙๐ (เก้าสิบ) ของราคาต่อหน่วยตามสัญญา



(ลงชื่อ).....ผู้ว่าจ้าง
(นายยุสุบ แหละตี)

(ลงชื่อ).....ผู้รับจ้าง
(นายชลันธร ชุนกลีบ)

๔.๒ เมื่อปริมาณงานที่ทำเสร็จจริงในส่วนที่เกินกว่าร้อยละ ๑๕๐ (หนึ่งร้อยห้าสิบ) ของปริมาณงานที่กำหนดไว้ในสัญญาหรือใบแจ้งปริมาณงานและราคา จะจ่ายให้อัตราร้อยละ ๘๓ (แปดสิบสาม) ของราคาต่อหน่วยตามสัญญา

๔.๓ เมื่อปริมาณงานที่ทำเสร็จจริงน้อยกว่าร้อยละ ๗๕ (เจ็ดสิบห้า) ของปริมาณงานที่กำหนดไว้ในสัญญาหรือใบแจ้งปริมาณงานและราคา จะจ่ายให้ตามราคาต่อหน่วยในสัญญาและจะจ่ายเพิ่ม ขดเชยเป็นค่า Overhead และ Mobilization สำหรับงานรายการนั้นในอัตราร้อยละ ๑๗ (สิบเจ็ด) ของผลต่างระหว่างปริมาณงานทั้งหมดของงานรายการนั้นตามสัญญาโดยประมาณกับปริมาณงานที่ทำเสร็จจริงคูณด้วยราคาต่อหน่วยตามสัญญา ทั้งนี้การจ่ายเงินเพิ่มขดเชยเป็นค่า Overhead และ Mobilization ดังกล่าว ผู้ว่าจ้างจะจ่ายให้แก่ผู้รับจ้างในงวดสุดท้ายของการจ่ายเงินค่างานตามสัญญา

๔.๔ ผู้ว่าจ้างจะจ่ายเงินที่เพิ่มขึ้นตามข้อ ๔.๑ หรือ ๔.๒ ดังกล่าวข้างต้น ในงวดสุดท้ายของการจ่ายเงินหรือก่อนงวดสุดท้ายของการจ่ายเงินตามที่ผู้ว่าจ้างจะพิจารณาเห็นสมควร เว้นแต่ กรณีที่ผู้ว่าจ้างพิจารณาเห็นว่าปริมาณงานที่ทำเสร็จจริงดังกล่าวมิได้มีส่วนเกี่ยวข้องกับงานอื่นที่เหลือ อีกทั้งงานที่เหลืออยู่ก็มิได้มีผลกระทบต่อ การจ่ายเงินค่างานที่แล้วเสร็จจริงในงวดดังกล่าว ทั้งนี้ ผู้ว่าจ้าง อาจจ่ายเงินที่เพิ่มขึ้นให้แก่ผู้รับจ้างพร้อมกับการจ่ายเงินค่างานงวดนั้นๆและการพิจารณาว่างานใดอยู่ในหลักเกณฑ์ดังกล่าวหรือไม่เป็นดุลพินิจโดยเด็ดขาดของผู้ว่าจ้าง

ผู้ว่าจ้างตกลงที่จะจ่ายเงินค่าจ้างให้แก่ผู้รับจ้างเป็นรายเดือนตามเนื้องานที่ทำเสร็จจริง เมื่อผู้ว่าจ้างหรือเจ้าหน้าที่ของผู้ว่าจ้างได้ทำการตรวจสอบผลงานที่ทำเสร็จแล้ว และปรากฏว่าเป็นที่พอใจ ตรงตามข้อกำหนดแห่งสัญญานี้ทุกประการ ผู้ว่าจ้างจะออกหนังสือรับรองการรับมอบงานนั้น ให้ไว้แก่ผู้รับจ้าง การจ่ายเงินงวดสุดท้ายจะจ่ายให้เมื่องานทั้งหมดตามสัญญาได้แล้วเสร็จทุกประการ รวมทั้งการทำสถานที่ก่อสร้างให้สะอาดเรียบร้อยตามที่กำหนดไว้ในข้อ ๒๐

การจ่ายเงินตามเงื่อนไขแห่งสัญญานี้ผู้ว่าจ้างจะโอนเงินเข้าบัญชีเงินฝากธนาคารของผู้รับจ้าง ชื่อธนาคาร.....สาขา.....ชื่อบัญชี..... เลขที่บัญชี..... ทั้งนี้ผู้รับจ้างตกลงเป็นผู้รับภาระเงินค่าธรรมเนียมหรือค่าบริการอื่นใด เกี่ยวกับการโอน รวมทั้งค่าใช้จ่ายอื่นใด (ถ้ามี) ที่ธนาคารเรียกเก็บ และยินยอมให้มีการหักเงินดังกล่าวจาก จำนวนเงินโอนในงวดนั้นๆ (ความในวรรคนี้ใช้สำหรับกรณีที่หน่วยงานของรัฐจะจ่ายเงินตรงให้แก่ผู้รับจ้าง (ระบบ Direct Payment) โดยการโอนเงินเข้าบัญชีเงินฝากธนาคารของผู้รับจ้าง ตามแนวทางที่กระทรวงการคลัง หรือหน่วยงานของรัฐเจ้าของงบประมาณเป็นผู้กำหนด แล้วแต่กรณี)

ข้อ ๔ (ข) ค่าจ้างและการจ่ายเงิน

(สำหรับสัญญาที่เป็นราคาเหมารวม)

ผู้ว่าจ้างตกลงจ่ายและผู้รับจ้างตกลงรับเงินค่าจ้างจำนวนเงิน..๙,๙๕๐,๐๐๐.-บาท

(-เก้าล้านเก้าแสนห้าหมื่นบาทถ้วน-) ซึ่งได้รวมภาษีมูลค่าเพิ่ม จำนวน...๖๕๐,๙๓๔.๕๘.... -บาท (-หกแสนห้าหมื่นเก้าร้อยสามสิบสี่บาทห้าสิบแปดสตางค์..) ตลอดจนภาษีอากรอื่นๆ และค่าใช้จ่ายที่ปวงด้วยแล้ว โดยถือราคาเหมา รวมเป็นเกณฑ์และกำหนดการจ่ายเงินเป็นงวดๆ ดังนี้

งวดที่ ๑ เป็นเงินจำนวน.....เงินที่ (สองหมื่นสี่ พันสี่)

เมื่อผู้รับจ้างได้ปฏิบัติงาน.....ให้แล้วเสร็จภายใน.....

(ลงชื่อ).....ผู้ว่าจ้าง
(นายยุสุบ แหละตี)

(ลงชื่อ).....ผู้รับจ้าง
(นายชลันธร ขนากับ)
PRC ASHTRAY CO., LTD.

งวดที่ ๒ เป็นเงินจำนวน.....บาท (.....)
เมื่อผู้รับจ้างได้ปฏิบัติงาน.....ให้แล้วเสร็จภายใน.....

งวดสุดท้าย เป็นเงินจำนวน..๙,๙๕๐,๐๐๐.-บาท (-เก้าล้านเก้าแสนห้าหมื่นบาทถ้วน-)
เมื่อผู้รับจ้างได้ปฏิบัติงานทั้งหมดให้แล้วเสร็จเรียบร้อยตามสัญญา รวมทั้งทำสถานที่ก่อสร้างให้สะอาดเรียบร้อยตามที่กำหนดไว้ในข้อ ๒๐

การจ่ายเงินตามเงื่อนไขแห่งสัญญานี้ผู้ว่าจ้างจะโอนเงินเข้าบัญชีเงินฝากธนาคาร ของผู้รับจ้าง
ชื่อธนาคาร.....สาขา.....ชื่อบัญชี.....เลขที่บัญชี.....
ทั้งนี้ผู้รับจ้างตกลงเป็นผู้รับภาระเงินค่าธรรมเนียมหรือค่าบริการอื่นใด เกี่ยวกับการโอน รวมทั้งค่าใช้จ่ายอื่นใด (ถ้ามี)
ที่ธนาคารเรียกเก็บ และยินยอมให้มีการหักเงินดังกล่าวจากจำนวนเงินโอนในงวดนั้นๆ (ความในวรรคนี้ใช้สำหรับกรณี
หน่วยงานของรัฐจะจ่ายเงินตรงให้แก่ผู้รับจ้าง (ระบบ Direct Payment) โดยการโอนเงินเข้าบัญชีเงินฝากธนาคาร
ของผู้รับจ้าง ตามแนวทางที่กระทรวงการคลังหรือหน่วยงานของรัฐเจ้าของงบประมาณเป็นผู้กำหนด แล้วแต่กรณี)

ข้อ ๕ เงินค่าจ้างล่วงหน้า

ผู้ว่าจ้างตกลงจ่ายเงินค่าจ้างล่วงหน้าให้แก่ผู้รับจ้าง เป็นจำนวนเงิน.....บาท
(.....) ซึ่งเท่ากับร้อยละ.....(.....) ของราคาค่าจ้าง ตามสัญญาที่ระบุไว้ในข้อ ๔

เงินค่าจ้างล่วงหน้าดังกล่าวจะจ่ายให้ภายหลังจากที่ผู้รับจ้างได้วางหลักประกันการรับ
เงินค่าจ้างล่วงหน้าเป็น.....(หนังสือค้ำประกันหรือหนังสือค้ำประกันอิเล็กทรอนิกส์ของธนาคารภายใน
ประเทศหรือพันธบัตรรัฐบาลไทย).....เต็มตามจำนวนเงินค่าจ้างล่วงหน้านั้นให้แก่ผู้ว่าจ้าง ผู้รับจ้างจะต้อง
ออกใบเสร็จรับเงินค่าจ้างล่วงหน้าตามแบบที่ผู้ว่าจ้างกำหนดให้และผู้รับจ้างตกลงที่จะ กระทำตามเงื่อนไขอันเกี่ยวกับ
การใช้จ่ายและการใช้คืนเงินค่าจ้างล่วงหน้า นั้น ดังต่อไปนี้

๕.๑ ผู้รับจ้างจะใช้เงินค่าจ้างล่วงหน้านั้นเพื่อเป็นค่าใช้จ่ายในการปฏิบัติงานตามสัญญา
เท่านั้น หากผู้รับจ้างใช้จ่ายเงินค่าจ้างล่วงหน้าหรือส่วนใดส่วนหนึ่งของเงินค่าจ้างล่วงหน้าในทางอื่น ผู้ว่าจ้างอาจจะ
เรียกเงินค่าจ้างล่วงหน้าคืนจากผู้รับจ้างหรือบังคับเอาจากหลักประกันการรับเงินค่าจ้าง ล่วงหน้าได้ทันที

๕.๒ เมื่อผู้ว่าจ้างเรียกร้อง ผู้รับจ้างต้องแสดงหลักฐานการใช้จ่ายเงินค่าจ้างล่วงหน้า เพื่อ
พิสูจน์ว่าได้เป็นไปตามข้อ ๕.๑ ภายในกำหนด ๑๕ (สิบห้า) วัน นับถัดจากวันได้รับแจ้งเป็นหนังสือจากผู้ว่าจ้าง หากผู้
รับจ้างไม่อาจแสดงหลักฐานดังกล่าว ภายในกำหนด ๑๕ (สิบห้า) วัน ผู้ว่าจ้างอาจเรียกเงิน ค่าจ้างล่วงหน้าคืนจากผู้
รับจ้างหรือบังคับเอาจากหลักประกันการรับเงินค่าจ้างล่วงหน้าได้ทันที

๕.๓ (ก) (สำหรับสัญญาที่เป็นราคาต่อหน่วย)

ในการจ่ายเงินค่าจ้างให้แก่ผู้รับจ้างตามข้อ ๔ (ก) ผู้ว่าจ้างจะหักเงินค่าจ้าง ในแต่ละ
เดือนเพื่อชดใช้คืนเงินค่าจ้างล่วงหน้าไว้จำนวนร้อยละ.....(.....) ของจำนวนเงินค่าจ้าง ในแต่ละเดือน
ทั้งนี้จำนวนเงินที่หักไว้จะครบตามจำนวนเงินค่าจ้างล่วงหน้าที่ได้รับไปแล้ว ยกเว้นค่าจ้างเดือนสุดท้าย
จะหักไว้เป็นจำนวนเท่ากับจำนวนเงินค่าจ้างล่วงหน้าที่เหลือทั้งหมด

(ลงชื่อ).....ผู้ว่าจ้าง
(นายยุสุบ แหะละตี)

(ลงชื่อ).....ผู้รับจ้าง
PRC ASPHALT CO. LTD.
(นายชลันธร ชุนกลี)



๕.๓ (ข) (สำหรับสัญญาที่เป็นราคาเหมารวม)

ในการจ่ายเงินค่าจ้างให้แก่ผู้รับจ้างตามข้อ ๔ (ข) ผู้ว่าจ้างจะหักเงินค่าจ้าง ในแต่ละงวดเพื่อชดใช้คืนเงินค่าจ้างล่วงหน้าไว้จำนวนร้อยละ.....-.....(.....-.....) ของจำนวนเงินค่าจ้าง ในแต่ละงวด จนกว่าจำนวนเงินที่หักไว้จะครบตามจำนวนเงินค่าจ้างล่วงหน้าที่ผู้รับจ้างได้รับไปแล้ว ยกเว้นค่าจ้างงวดสุดท้ายจะหักไว้เป็นจำนวนเท่ากับจำนวนเงินค่าจ้างล่วงหน้าที่เหลือทั้งหมด

๕.๔ เงินจำนวนใดๆ ก็ตามที่ผู้รับจ้างจะต้องจ่ายให้แก่ผู้ว่าจ้างเพื่อชำระหนี้ หรือเพื่อชดใช้ความรับผิดชอบต่างๆตามสัญญา ผู้ว่าจ้างจะหักเอาจากเงินค่าจ้างงวดที่จะจ่ายให้แก่ผู้รับจ้างก่อนที่จะหักชดใช้คืนเงินค่าจ้างล่วงหน้า

๕.๕ ในกรณีที่มีการบอกเลิกสัญญา หากเงินค่าจ้างล่วงหน้าที่เหลือเกินกว่าจำนวนเงินที่ผู้รับจ้างจะได้รับหลังจากหักชดใช้ในกรณีอื่นแล้ว ผู้รับจ้างจะต้องจ่ายคืนเงินจำนวนที่เหลือนั้นให้แก่ผู้ว่าจ้าง ภายใน ๗ (เจ็ด) วัน นับถัดจากวันได้รับแจ้งเป็นหนังสือจากผู้ว่าจ้าง

๕.๖ (ก) (สำหรับสัญญาที่เป็นราคาต่อหน่วย)

ผู้ว่าจ้างจะคืนหลักประกันการรับเงินค่าจ้างล่วงหน้าให้แก่ผู้รับจ้าง ต่อเมื่อ ผู้ว่าจ้างได้หักเงินค่าจ้างไว้ครบจำนวนเงินค่าจ้างล่วงหน้าตามข้อ ๕.๓ (ก)

๕.๖ (ข) (สำหรับสัญญาที่เป็นราคาเหมารวม)

ผู้ว่าจ้างจะคืนหลักประกันการรับเงินค่าจ้างล่วงหน้าให้แก่ผู้รับจ้าง ต่อเมื่อผู้ว่าจ้างได้หักเงินค่าจ้างไว้ครบจำนวนเงินค่าจ้างล่วงหน้าตามข้อ ๕.๓ (ข)

ข้อ ๖ การหักเงินประกันผลงาน

ในการจ่ายเงินค่าจ้างให้แก่ผู้รับจ้างแต่ละงวด ผู้ว่าจ้างจะหักเงินจำนวนร้อยละ.....-..... (.....-.....) ของเงินที่ต้องจ่ายในงวดนั้นเพื่อเป็นประกันผลงาน ในกรณีที่เงินประกันผลงาน ถูกหักไว้แล้วเป็นจำนวนเงินไม่ต่ำกว่า.....-.....บาท (.....-.....) ผู้รับจ้างมีสิทธิที่จะ ขอเงินประกันผลงานคืน โดยนำหนังสือคำประกันของธนาคารหรือหนังสือคำประกันอิเล็กทรอนิกส์ซึ่งออกโดยธนาคารภายในประเทศมามอบให้ผู้ว่าจ้างเพื่อเป็นหลักประกันแทนก็ได้

ผู้ว่าจ้างจะคืนเงินประกันผลงาน และ/หรือหนังสือคำประกันของธนาคารดังกล่าว ตามวรรคหนึ่งโดยไม่มีดอกเบี้ยให้แก่ผู้รับจ้างพร้อมกับการจ่ายเงินค่าจ้างงวดสุดท้าย

ข้อ ๗ (ก) กำหนดเวลาแล้วเสร็จและสิทธิของผู้ว่าจ้างในการบอกเลิกสัญญา

ภายในกำหนด.....(.....) วัน นับถัดจากวันลงนามในสัญญา ผู้รับจ้างจะต้องเสนอแผนงานให้เป็นที่พอใจแก่ผู้ว่าจ้าง โดยแสดงถึงขั้นตอนของการทำงานและกำหนดเวลาที่ต้องใช้ในการทำงานหลักต่างๆ ให้แล้วเสร็จ

ผู้รับจ้างต้องเริ่มทำงานที่รับจ้างภายในกำหนด.....(.....) วัน นับถัดจากวันที่ได้รับหนังสือแจ้งให้เริ่มงาน และจะต้องทำงานให้แล้วเสร็จภายในกำหนด.....(.....-หกสิบ-.....) วัน นับถัดจากวันที่ได้รับหนังสือแจ้งดังกล่าว

(ลงชื่อ).....
(นายยุสุบ แหะละตี) ผู้ว่าจ้าง

(ลงชื่อ).....
(นายชคันธร ขุนกล้า) ผู้รับจ้าง



ถ้าผู้รับจ้างมิได้เสนอแผนงาน หรือมิได้ลงมือทำงานภายในกำหนดเวลาหรือไม่สามารถทำงานให้แล้วเสร็จตามกำหนดเวลาหรือมีเหตุให้เชื่อได้ว่าผู้รับจ้างไม่สามารถทำงานให้แล้วเสร็จภายในกำหนดเวลา หรือจะแล้วเสร็จล่าช้าเกินกว่ากำหนดเวลา หรือผู้รับจ้างทำผิดสัญญาข้อใดข้อหนึ่ง หรือตกเป็น ผู้ถูกพิทักษ์ทรัพย์ เต็ดขาด หรือตกเป็นผู้ล้มละลาย หรือเพิกเฉยไม่ปฏิบัติตามคำสั่งของคณะกรรมการตรวจรับพัสดุหรือผู้ควบคุมงาน หรือบริษัทที่ปรึกษาซึ่งได้รับมอบอำนาจจากผู้ว่าจ้าง ผู้ว่าจ้างมีสิทธิที่จะ บอกละเลิกสัญญานี้ได้ และมีสิทธิจ้างผู้รับจ้างรายใหม่เข้าทำงานของผู้รับจ้างให้ลุล่วงไปได้ด้วย การใช้สิทธิบอกละเลิกสัญญานี้ไม่กระทบสิทธิของผู้ว่าจ้างที่จะเรียกร้องค่าเสียหายจากผู้รับจ้าง การที่ผู้ว่าจ้างไม่ใช้สิทธิเลิกสัญญาดังกล่าวข้างต้นนั้น ไม่เป็นเหตุให้ผู้รับจ้างพ้นจากความรับผิดตามสัญญา

ข้อ ๗ (ข) กำหนดเวลาแล้วเสร็จและสิทธิของผู้ว่าจ้างในการบอกละเลิกสัญญา

ผู้รับจ้างต้องเริ่มทำงานที่รับจ้างภายในวันที่...๑๕...เดือน...กันยายน...พ.ศ.๒๕๖๔.. และจะต้องทำงานให้แล้วเสร็จบริบูรณ์ภายในวันที่...๑๓...เดือน.....พฤศจิกายน....พ.ศ. ๒๕๖๔ ถ้าผู้รับจ้างมิได้ลงมือทำงานภายในกำหนดเวลา หรือไม่สามารทำงานให้แล้วเสร็จตามกำหนดเวลา หรือมีเหตุให้เชื่อได้ว่า ผู้รับจ้างไม่สามารถทำงานให้แล้วเสร็จภายในกำหนดเวลา หรือจะแล้วเสร็จล่าช้าเกินกว่ากำหนดเวลา หรือผู้รับจ้างทำผิดสัญญาข้อใดข้อหนึ่ง หรือตกเป็น ผู้ถูกพิทักษ์ทรัพย์ เต็ดขาด หรือตกเป็นผู้ล้มละลาย หรือเพิกเฉยไม่ปฏิบัติตามคำสั่งของ คณะกรรมการตรวจรับพัสดุหรือผู้ควบคุมงานหรือบริษัทที่ปรึกษา ซึ่งได้รับมอบอำนาจจากผู้ว่าจ้าง ผู้ว่าจ้างมีสิทธิที่จะบอกละเลิกสัญญานี้ได้และมีสิทธิจ้างผู้รับจ้างรายใหม่ เข้าทำงานของผู้รับจ้างให้ลุล่วงไปได้ด้วย การใช้สิทธิบอกละเลิกสัญญานี้ไม่กระทบสิทธิของผู้ว่าจ้างที่จะ เรียกร้องค่าเสียหายจากผู้รับจ้าง


การที่ผู้ว่าจ้างไม่ใช้สิทธิเลิกสัญญาดังกล่าวข้างต้นไม่เป็นเหตุให้ผู้รับจ้างพ้นจากความรับผิดตามสัญญา

ข้อ ๘ ความรับผิดชอบในความชำรุดบกพร่องของงานจ้าง

เมื่องานแล้วเสร็จบริบูรณ์และผู้ว่าจ้างได้รับมอบงานจากผู้รับจ้างหรือจากผู้รับจ้างรายใหม่ ในกรณีที่มีการบอกละเลิกสัญญาตามข้อ ๗ หากมีเหตุชำรุดบกพร่องหรือเสียหายเกิดขึ้นจากการจ้างนี้ ภายในกำหนด๒.....(..สอง....) ปี...-....(....) เดือน นับถัดจากวันที่ได้รับมอบงานดังกล่าว ซึ่งความชำรุดบกพร่องหรือเสียหายนั้นเกิดจากความบกพร่องของผู้รับจ้างอันเกิดจากการใช้วัสดุที่ไม่ถูกต้อง หรือทำไว้ไม่เรียบร้อย หรือทำไม่ถูกต้องตามมาตรฐานแห่งหลักวิชา ผู้รับจ้างจะต้องรีบทำการแก้ไข ให้เป็นที่เรียบร้อยโดยไม่ชักช้า โดยผู้ว่าจ้างไม่ต้องออกเงินใดๆ ในการนี้ทั้งสิ้น หากผู้รับจ้างไม่กระทำการดังกล่าวภายในกำหนด.....๑๕.....(....สิบห้า....) วัน นับถัดจากวันที่ได้รับแจ้งเป็นหนังสือจากผู้ว่าจ้าง หรือไม่ทำการแก้ไขให้ถูกต้องเรียบร้อยภายในเวลาที่ผู้ว่าจ้างกำหนด ให้ผู้ว่าจ้างมีสิทธิที่จะทำการนั้นเอง หรือจ้างผู้อื่นให้ทำงานนั้น โดยผู้รับจ้างต้องเป็นผู้ออกค่าใช้จ่ายเองทั้งสิ้น

ในกรณีเร่งด่วนจำเป็นต้องรีบแก้ไขเหตุชำรุดบกพร่องหรือเสียหายโดยเร็ว และไม่อาจรอให้ผู้รับจ้างแก้ไขในระยะเวลาที่กำหนดไว้ตามวรรคหนึ่งได้ ผู้ว่าจ้างมีสิทธิเข้าจัดการแก้ไขเหตุชำรุด บกพร่องหรือเสียหายนั้นเอง หรือจ้างผู้อื่นให้ซ่อมแซมความชำรุดบกพร่องหรือเสียหาย โดยผู้รับจ้าง ต้องรับผิดชอบ ชำระค่าใช้จ่ายทั้งหมด

การที่ผู้ว่าจ้างทำการนั้นเอง หรือจ้างผู้อื่นให้ทำงานนั้นแทนผู้รับจ้าง ไม่ทำให้ผู้รับจ้างหลุดพ้นจากความรับผิดตามสัญญา หากผู้รับจ้างไม่ชดใช้ค่าใช้จ่ายหรือค่าเสียหายตามที่ผู้ว่าจ้างเรียกร้อง ผู้ว่าจ้างมีสิทธิบังคับจากหลักประกันการปฏิบัติตามสัญญาได้

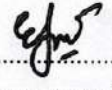(ลงชื่อ)..........ผู้ว่าจ้าง
(นายยุสุบ แหละตี)

(ลงชื่อ)..........ผู้รับจ้าง

(นายชลินธร ชุนกลับ)

ข้อ ๙ การจ้างช่วง

ผู้รับจ้างจะต้องไม่เอางานทั้งหมดหรือแต่บางส่วนแห่งสัญญาไปจ้างช่วงอีกทอดหนึ่ง เว้นแต่การจ้างช่วงงานแต่บางส่วนที่ได้รับอนุญาตเป็นหนังสือจากผู้ว่าจ้างแล้ว การที่ผู้ว่าจ้างได้อนุญาต ให้จ้างช่วงงาน แต่บางส่วนดังกล่าวนี้ ไม่เป็นเหตุให้ผู้รับจ้างหลุดพ้นจากความรับผิดชอบหรือพันธะหน้าที่ ตามสัญญานี้และผู้รับจ้างจะ ยังคงต้องรับผิดชอบในความผิดและความประมาทเลินเล่อของผู้รับจ้างช่วง หรือของตัวแทนหรือลูกจ้างของผู้รับจ้างช่วง นั้นทุกประการ

กรณีผู้รับจ้างไปจ้างช่วงงานแต่บางส่วนโดยฝ่าฝืนความในวรรคหนึ่ง ผู้รับจ้าง ต้องชำระ ค่าปรับให้แก่ผู้ว่าจ้างเป็นจำนวนเงินในอัตราร้อยละ.....๑๐.....(.....ร้อยละสิบ.....) ของวงเงิน ของงานที่จ้างช่วง ตามสัญญา ทั้งนี้ไม่ตัดสิทธิผู้ว่าจ้างในการบอกเลิกสัญญา

ข้อ ๑๐ การควบคุมงานของผู้รับจ้าง

ผู้รับจ้างจะต้องควบคุมงานที่รับจ้างอย่างเอาใจใส่ด้วยประสิทธิภาพและความชำนาญ และในระหว่างทำงานที่รับจ้าง จะต้องจัดให้มีผู้แทนซึ่งทำงานเต็มเวลาเป็นผู้รับผิดชอบควบคุมงานของผู้รับจ้าง ผู้แทนดังกล่าวจะต้องได้รับมอบอำนาจจากผู้รับจ้าง คำสั่งหรือคำแนะนำต่างๆ ที่ผู้ว่าจ้าง คณะกรรมการตรวจรับพัสดุ ผู้ควบคุมงานหรือบริษัทที่ปรึกษาที่ผู้ว่าจ้างแต่งตั้งได้แจ้งแก่ผู้แทนเช่นว่านั้น ให้ถือว่าเป็นคำสั่ง หรือคำแนะนำที่ได้แจ้ง แก่ผู้รับจ้าง การแต่งตั้งผู้แทนตามข้อนี้จะต้องทำเป็นหนังสือ และต้องได้รับความเห็นชอบเป็นหนังสือจากผู้ว่าจ้าง การเปลี่ยนตัวหรือแต่งตั้งผู้แทนใหม่จะทำได้ หากไม่ได้รับความเห็นชอบเป็นหนังสือจากผู้ว่าจ้างก่อน


ผู้ว่าจ้างมีสิทธิที่จะขอให้เปลี่ยนตัวผู้แทนตามวรรคหนึ่ง โดยแจ้งเป็นหนังสือไปยังผู้รับจ้าง และผู้รับจ้างจะต้องทำการเปลี่ยนตัวผู้แทนนั้นโดยพลัน โดยไม่คิดค่าจ้างหรือราคาเพิ่ม หรืออ้างเป็นเหตุเพื่อขยายอายุ สัญญาอันเนื่องมาจากเหตุนี้

ข้อ ๑๑ ความรับผิดของผู้รับจ้าง

ผู้รับจ้างจะต้องรับผิดชอบต่ออุบัติเหตุความเสียหาย หรือภัยอันตรายใดๆอันเกิดจากการ ปฏิบัติงานของผู้รับจ้าง และจะต้องรับผิดชอบต่อความเสียหายจากการกระทำของลูกจ้างหรือตัวแทนของผู้รับจ้าง และ จากการปฏิบัติงานของผู้รับจ้างช่วงด้วย (ถ้ามี)

ความเสียหายใดๆอันเกิดแก่งานที่ผู้รับจ้างได้ทำขึ้น แม้จะเกิดขึ้นเพราะเหตุสุดวิสัยก็ตาม ผู้รับจ้างจะต้องรับผิดชอบโดยซ่อมแซมให้คืนดีหรือเปลี่ยนให้ใหม่โดยค่าใช้จ่ายของผู้รับจ้างเอง เว้นแต่ ความเสียหาย นั้นเกิดจากความผิดของผู้ว่าจ้าง ทั้งนี้ ความรับผิดของผู้รับจ้างดังกล่าวในข้อนี้จะสิ้นสุดลง เมื่อผู้ว่าจ้างได้รับมอบงาน ครึ่งสุดท้าย ซึ่งหลังจากนั้นผู้รับจ้างคงต้องรับผิดชอบเพียงในกรณีชำรุดบกพร่องหรือความเสียหายดังกล่าวในข้อ ๘ เท่านั้น

ผู้รับจ้างจะต้องรับผิดชอบต่อบุคคลภายนอกในความเสียหายใดๆ อันเกิดจากการปฏิบัติงาน ของผู้รับจ้าง หรือลูกจ้างหรือตัวแทนของผู้รับจ้าง รวมถึงผู้รับจ้างช่วง (ถ้ามี) ตามสัญญานี้ หากผู้ว่าจ้าง ถูกเรียกร้อย หรือฟ้องร้องหรือต้องชดใช้ค่าเสียหายให้แก่บุคคลภายนอกไปแล้ว ผู้รับจ้างจะต้องดำเนินการใดๆ เพื่อให้มีการว่าต่าง แก่ต่างให้แก่ผู้ว่าจ้างโดยค่าใช้จ่ายของผู้รับจ้างเอง รวมทั้งผู้รับจ้างจะต้องชดใช้ ค่าเสียหายนั้นๆ ตลอดจนค่าใช้จ่าย ใดๆ อันเกิดจากการถูกเรียกร้อยหรือถูกฟ้องร้องให้แก่ผู้ว่าจ้างทันที

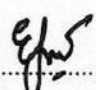(ลงชื่อ)..........ผู้ว่าจ้าง
(นายยุสุบ แหละตี)


(ลงชื่อ) **ชลินธร ขุนกลั่น**.....ผู้รับจ้าง
(นายชลินธร ขุนกลั่น)

ข้อ ๑๒ การจ่ายเงินแก่ลูกจ้าง

ผู้รับจ้างจะต้องจ่ายเงินแก่ลูกจ้างที่ผู้รับจ้างได้จ้างมาในอัตราและตามกำหนดเวลาที่ผู้รับจ้างได้ตกลงหรือทำสัญญาไว้ต่อลูกจ้างดังกล่าว

ถ้าผู้รับจ้างไม่จ่ายเงินค่าจ้างหรือค่าทดแทนอื่นใดแก่ลูกจ้างดังกล่าวในวรรคหนึ่ง ผู้ว่าจ้างมีสิทธิที่จะเอาเงินค่าจ้างที่จะต้องจ่ายแก่ผู้รับจ้างมาจ่ายให้แก่ลูกจ้างของผู้รับจ้างดังกล่าว และให้ถือว่าผู้ว่าจ้างได้จ่ายเงินจำนวนนั้นเป็นค่าจ้างให้แก่ผู้รับจ้างตามสัญญาแล้ว

ผู้รับจ้างจะต้องจัดให้มีประกันภัยสำหรับลูกจ้างทุกคนที่จ้างมาทำงาน โดยให้ครอบคลุมถึงความรับผิดชอบทั้งปวงของผู้รับจ้าง รวมทั้งผู้รับจ้างช่วง (ถ้ามี) ในกรณีความเสียหายที่คิดค่าสินไหมทดแทนได้ตามกฎหมาย ซึ่งเกิดจากอุบัติเหตุหรือภัยอันตรายใดๆ ต่อลูกจ้างหรือบุคคลอื่นที่ผู้รับจ้างหรือผู้รับจ้างช่วงจ้างมาทำงาน ผู้รับจ้างจะต้องส่งมอบกรมธรรม์ประกันภัยดังกล่าวพร้อมทั้งหลักฐาน การชำระเบี้ยประกันให้แก่ผู้ว่าจ้างเมื่อผู้ว่าจ้างเรียกร้อง

ข้อ ๑๓ การตรวจงานจ้าง

ถ้าผู้ว่าจ้างแต่งตั้งคณะกรรมการตรวจรับพัสดุผู้ควบคุมงาน หรือบริษัทที่ปรึกษาเพื่อควบคุมการทำงานของผู้รับจ้าง คณะกรรมการตรวจรับพัสดุ ผู้ควบคุมงาน หรือบริษัทที่ปรึกษานั้น มีอำนาจเข้าไปตรวจการทำงานในโรงงานและสถานที่ก่อสร้างได้ตลอดเวลา และผู้รับจ้างจะต้องอำนวยความสะดวกและให้ความช่วยเหลือในการนั้นตามสมควร

การที่มีคณะกรรมการตรวจรับพัสดุผู้ควบคุมงาน หรือบริษัทที่ปรึกษานั้น หากทำให้ผู้รับจ้างพ้นความรับผิดชอบตามสัญญานี้ ข้อใดข้อหนึ่งไม่

ข้อ ๑๔ แบบรูปและรายการละเอียดคลาดเคลื่อน


ผู้รับจ้างรับรองว่าได้ตรวจสอบและทำความเข้าใจในแบบรูปและรายการละเอียดโดยถี่ถ้วนแล้ว หากปรากฏว่าแบบรูปและรายการละเอียดนั้นผิดพลาดหรือคลาดเคลื่อนไปจากหลักการทางวิศวกรรมหรือทางเทคนิคผู้รับจ้างตกลงที่จะปฏิบัติตามคำวินิจฉัยของผู้ว่าจ้างคณะกรรมการตรวจรับพัสดุ ผู้ควบคุมงาน หรือบริษัทที่ปรึกษาที่ผู้ว่าจ้างแต่งตั้งเพื่อให้งานแล้วเสร็จบริบูรณ์ คำวินิจฉัยดังกล่าว ให้ถือเป็นที่สุดโดยผู้รับจ้างจะคิดค่าจ้าง ค่าเสียหาย หรือค่าใช้จ่ายใดๆ เพิ่มขึ้นจากผู้ว่าจ้าง หรือขอขยาย อายุสัญญาไม่ได้

ข้อ ๑๕ การควบคุมงานโดยผู้ว่าจ้าง

ผู้รับจ้างตกลงว่าคณะกรรมการตรวจรับพัสดุ ผู้ควบคุมงาน หรือบริษัทที่ปรึกษาที่ผู้ว่าจ้างแต่งตั้ง มีอำนาจที่จะตรวจสอบและควบคุมงานเพื่อให้เป็นไปตามสัญญานี้และมีอำนาจที่จะสั่งให้ แก้ไขเปลี่ยนแปลงเพิ่มเติม หรือตัดทอนซึ่งงานตามสัญญานี้หากผู้รับจ้างขัดขืนไม่ปฏิบัติตาม ผู้ว่าจ้าง คณะกรรมการตรวจรับพัสดุ ผู้ควบคุมงานหรือบริษัทที่ปรึกษา มีอำนาจที่จะสั่งให้หยุดการนั้นชั่วคราวได้ ความล่าช้าในกรณีเช่นนี้ ผู้รับจ้างจะถือเป็นเหตุขอขยายระยะเวลาการปฏิบัติงานตามสัญญาหรือเรียกร้อง ค่าเสียหายใดๆ ไม่ได้ทั้งสิ้น

ข้อ ๑๖ งานพิเศษและการแก้ไขงาน

ผู้ว่าจ้างมีสิทธิที่จะสั่งเป็นหนังสือให้ผู้รับจ้างทำงานพิเศษซึ่งไม่ได้แสดงไว้หรือรวมอยู่ในเอกสารสัญญานี้หากงานพิเศษนั้นๆ อยู่ในขอบข่ายทั่วไปแห่งวัตถุประสงค์ของสัญญานี้ นอกจากนี้ผู้ว่าจ้างยังมีสิทธิสั่งให้เปลี่ยนแปลงหรือแก้ไขแบบรูปและข้อกำหนดต่างๆ ในเอกสารสัญญานี้ด้วย

(ลงชื่อ)..........ผู้ว่าจ้าง
(นายยุสุบ แหละตี)


(ลงชื่อ)..........ผู้รับจ้าง
(นายชลันธร ชุนกลับ)

อัตราค่าจ้างหรือราคาที่กำหนดไว้ในสัญญานี้ให้กำหนดใช้สำหรับงานพิเศษ หรืองานที่เพิ่มเติมขึ้น หรือตัดทอนลงทั้งปวงตามคำสั่งของผู้ว่าจ้าง หากในสัญญาไม่ได้กำหนดไว้ถึง อัตราค่าจ้าง หรือราคาใดๆ ที่จะนำมาใช้สำหรับงานพิเศษหรืองานที่เพิ่มขึ้นหรือลดลงดังกล่าว ผู้ว่าจ้าง และผู้รับจ้างจะได้ตกลงกันที่จะกำหนดอัตราค่าจ้างหรือราคาที่เพิ่มขึ้นหรือลดลง รวมทั้งการขยาย ระยะเวลา (ถ้ามี) กันใหม่เพื่อความเหมาะสม ในกรณีที่ตกลงกันไม่ได้ผู้ว่าจ้างจะกำหนดอัตราจ้างหรือราคา ตามแต่ผู้ว่าจ้างจะเห็นว่าเหมาะสมและถูกต้อง ซึ่งผู้รับจ้างจะต้องปฏิบัติงานตามคำสั่งของผู้ว่าจ้างไปก่อน เพื่อมิให้เกิดความเสียหายแก่งานที่จ้าง

ข้อ ๑๗ ค่าปรับ

หากผู้รับจ้างไม่สามารถทำงานให้แล้วเสร็จภายในเวลาที่กำหนดไว้ในสัญญา และผู้ว่าจ้างยังมีได้บอกเลิกสัญญา ผู้รับจ้างจะต้องชำระค่าปรับให้แก่ผู้ว่าจ้างเป็นจำนวนเงินวันละ..๒๔,๘๗๕-...บาท (-สองหมื่นสี่พันแปดร้อยเจ็ดสิบบาทถ้วน-)และจะต้องชำระค่าใช้จ่ายในการควบคุมงาน (ถ้ามี) ในเมื่อผู้ว่าจ้างต้องจ้างผู้ควบคุมงานอีกต่อหนึ่ง เป็นจำนวนเงินวันละ.....บาท (.....) นับถัดจากวันที่ครบกำหนดเวลาแล้วเสร็จของงานตามสัญญา หรือวันที่ผู้ว่าจ้างได้ขยายเวลาทำงานให้จนถึงวันที่ทำงานแล้วเสร็จจริง นอกจากนี้ผู้รับจ้างยอมให้ผู้ว่าจ้างเรียกค่าเสียหายอันเกิดขึ้นจากการที่ ผู้รับจ้างทำงานล่าช้าเฉพาะส่วนที่เกินกว่าจำนวนค่าปรับและค่าใช้จ่ายดังกล่าวได้อีกด้วย

ในระหว่างที่ผู้ว่าจ้างยังมีได้บอกเลิกสัญญานั้น หากผู้ว่าจ้างเห็นว่าผู้รับจ้างจะไม่สามารถ ปฏิบัติตามสัญญาต่อไปได้ผู้ว่าจ้างจะใช้สิทธิบอกเลิกสัญญาและใช้สิทธิตามข้อ ๑๘ ก็ได้และถ้าผู้ว่าจ้างได้แจ้งข้อเรียกร้องไปยังผู้รับจ้างเมื่อครบกำหนดเวลาแล้วเสร็จของงานขอให้ชำระค่าปรับแล้ว ผู้ว่าจ้างมีสิทธิที่จะปรับผู้รับจ้างจนถึงวันบอกเลิกสัญญาได้อีกด้วย

ข้อ ๑๘ สิทธิของผู้ว่าจ้างภายหลังบอกเลิกสัญญา


ในกรณีที่ผู้ว่าจ้างบอกเลิกสัญญาผู้ว่าจ้างอาจทำงานนั้นเองหรือว่าจ้างผู้อื่นให้ทำงานนั้น ต่อจนแล้วเสร็จก็ได้ผู้ว่าจ้างหรือผู้ที่รับจ้างทำงานนั้นต่อมิตินิใช้เครื่องใช้ในการก่อสร้าง สิ่งที่สร้างขึ้น ชั่วคราวสำหรับงานก่อสร้าง และวัสดุต่างๆ ซึ่งเห็นว่าจะต้องสงวนเอาไว้เพื่อการปฏิบัติงานตามสัญญา ตามที่จะเห็นสมควร


ในกรณีดังกล่าว ผู้ว่าจ้างมีสิทธิริบหรือบังคับจากหลักประกันการปฏิบัติตามสัญญาทั้งหมดหรือบางส่วน ตามแต่จะเห็นสมควรนอกจากนั้น ผู้รับจ้างจะต้องรับผิดชอบในค่าเสียหายซึ่งเป็นจำนวนเกินกว่าหลักประกันการปฏิบัติตามสัญญา รวมทั้งค่าใช้จ่ายที่เพิ่มขึ้นในการทำงานนั้นต่อให้แล้วเสร็จตามสัญญา ตลอดจนค่าใช้จ่ายในการควบคุมงานเพิ่ม (ถ้ามี) ซึ่งผู้ว่าจ้างจะหักเอาจากเงินประกันผลงานหรือ จำนวนเงินใดๆ ที่จะจ่ายให้แก่ผู้รับจ้างก็ได้

ข้อ ๑๙ การบังคับค่าปรับ ค่าเสียหาย และค่าใช้จ่าย

ในกรณีที่ผู้รับจ้างไม่ปฏิบัติตามสัญญาข้อใดข้อหนึ่งด้วยเหตุใดๆก็ตาม จนเป็นเหตุให้เกิดค่าปรับ ค่าเสียหาย หรือค่าใช้จ่ายแก่ผู้ว่าจ้าง ผู้รับจ้างต้องชดใช้ค่าปรับ ค่าเสียหาย หรือค่าใช้จ่าย ดังกล่าวให้แก่ผู้ว่าจ้างโดยสิ้นเชิงภายในกำหนด.....๑๕.....(.....สิบห้า.....) วัน นับถัดจากวันที่ได้รับแจ้ง เป็นหนังสือจากผู้ว่าจ้าง หากผู้รับจ้างไม่ชดใช้ให้ถูกต้องครบถ้วนภายในระยะเวลาดังกล่าวให้ผู้ว่าจ้าง มีสิทธิที่จะหักเอาจากจำนวนเงินค่าจ้างที่ต้องชำระ หรือจากเงินประกันผลงานของผู้รับจ้าง หรือบังคับจาก หลักประกันการปฏิบัติตามสัญญาได้ทันที

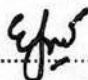

(ลงชื่อ)..........ผู้ว่าจ้าง
(นายยุสุบ แหะละดี)

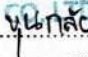
ในกรณีที่สิ่งของดังกล่าวไม่ได้บรรทุกจากต่างประเทศมายังประเทศไทยโดยเรือไทย หรือเรือที่มีสิทธิเช่นเดียวกับเรือไทย ผู้รับจ้างต้องส่งมอบหลักฐานซึ่งแสดงว่าได้รับอนุญาตจากกรมเจ้าท่า ให้บรรทุก ของโดยเรืออื่นได้หรือหลักฐานซึ่งแสดงว่าได้ชำระค่าธรรมเนียมพิเศษเนื่องจากการไม่บรรทุกของ โดยเรือไทยตาม กฎหมายว่าด้วยการส่งเสริมการพาณิชย์แล้วอย่างใดอย่างหนึ่งแก่ผู้ว่าจ้างด้วย

ในกรณีที่ผู้รับจ้างไม่ส่งมอบหลักฐานอย่างใดอย่างหนึ่งดังกล่าวในวรรคสองและ วรรค สามให้แก่ผู้ว่าจ้าง แต่จะขอส่งมอบงานดังกล่าวให้ผู้ว่าจ้างก่อนโดยไม่รับชำระเงินค่าจ้าง ผู้ว่าจ้างมีสิทธิรับงานดังกล่าว ไว้ก่อน และชำระเงินค่าจ้างเมื่อผู้รับจ้างได้ปฏิบัติถูกต้องครบถ้วนดังกล่าวแล้วได้

ข้อ ๒๓ มาตรฐานฝีมือช่าง

ผู้รับจ้างตกลงเป็นเงื่อนไขสำคัญว่า ผู้รับจ้างจะต้องมีและใช้ผู้ผ่านการทดสอบ มาตรฐานฝีมือช่าง จาก หรือผู้มีวุฒิปริญญา ปวช. ปวส. หรือ ปวท. หรือ เทียบเท่าจากสถาบันการศึกษาที่ ก.พ. รับรองให้เข้ารับราชการได้ในอัตราไม่ต่ำกว่าร้อยละ...๑๐...(สิบ...) ของแต่ละ สาขาช่าง แต่จะต้องมีช่างจำนวนอย่างน้อย ๑ (หนึ่ง) คน ในแต่ละสาขาช่างดังต่อไปนี้

๒๓.๑ช่างก่อสร้าง.....

๒๓.๒ช่างโยธา.....

ผู้รับจ้างจะต้องจัดทำบัญชีแสดงจำนวนช่างทั้งหมดโดยจำแนกตามแต่ละสาขาช่างและ ระดับช่าง พร้อมกับระบุรายชื่อช่างผู้ผ่านการทดสอบมาตรฐานฝีมือช่างหรือผู้มีวุฒิปริญญาดังกล่าว ในวรรคหนึ่งนำมา แสดงพร้อมหลักฐานต่างๆ ต่อคณะกรรมการตรวจรับพัสดุหรือผู้ควบคุมงานก่อนเริ่มลงมือ ทำงานและพร้อมที่จะให้ ผู้ว่าจ้างหรือเจ้าหน้าที่ของผู้ว่าจ้างตรวจสอบดูได้ตลอดเวลาทำงานตามสัญญาฯ นี้ ของผู้รับจ้าง

ข้อ ๒๔ การปรับราคาค่าจ้าง

ผู้ว่าจ้างและผู้รับจ้าง ตกลงกันให้ใช้สัญญาปรับราคาได้ ตามสัญญาฯนี้โดยการนำสูตร Escalation Factor (K) มาใช้คำนวณราคาค่างานที่เปลี่ยนแปลงไป ตามเงื่อนไขหลักเกณฑ์มติคณะรัฐมนตรี เมื่อวันที่ ๒๒ สิงหาคม ๒๕๓๒ เรื่องการพิจารณาช่วยเหลือผู้ประกอบการก่อสร้าง ตามหนังสือสำนักเลขาธิการ คณะรัฐมนตรี ที่ นร ๐๒๐๓/ว ๑๐๙ ลงวันที่ ๒๔ สิงหาคม ๒๕๓๒ โดยใช้สูตรที่ระบุตามภาคผนวก ๔

สัญญานี้ทำขึ้นเป็นสองฉบับ มีข้อความถูกต้องตรงกัน คู่สัญญาได้อ่านและเข้าใจข้อความ โดยละเอียดตลอดแล้ว จึงได้ลงลายมือชื่อพร้อมทั้งประทับตรา (ถ้ามี) ไว้เป็นสำคัญต่อหน้าพยาน และคู่สัญญาต่างยึด ถือไว้ฝ่ายละหนึ่งฉบับ

.....ผู้ว่าจ้าง
(ลงชื่อ).....
(นายยุสุบ แหละดี)

.....ผู้รับจ้าง
(ลงชื่อ).....
(นายชลันธร ขุนกลับ)

.....พยาน
(ลงชื่อ).....
(นางสุดารัตน์ เพ็ชรรัตน์)

.....พยาน
(ลงชื่อ).....
(นายเกษมสุข ศรีละบุตร)



อ.ส.5 ใบเสร็จรับเงินตราสารทางสาร เลขที่ 00178
กันยายน 2564

เลขประจำตัว 0935560000622 เลขที่สาขา
ที่อยู่เก็บภาษีอากร บริษัท หิอาจีซี แอสเสต์ จำกัด

ในฐานะ ผู้มีหน้าที่เสียอากร

ที่อยู่ : เลขรหัสประจำบ้าน -	ชื่ออาคาร -
ห้องเลขที่ -	ชั้นที่ -
หมู่บ้าน -	
เลขที่ 683	หมู่ที่ 8
ตรอก/ซอย -	เขต -
ถนน -	แขวง/ตำบล ปายอน
เขต/อำเภอ ปายอน	จังหวัด พัทลุง
รหัสไปรษณีย์ 93170	

เลขประจำตัวผู้เสียภาษีอากร 0994000592345 เลขที่สาขา
เลขที่ตลาดค้าขาย ตลาดพะยูน

ได้เสียอากรแทนผลประโยชน์แล้ว เงินส่วนรับตราสารตามบัญชีอัตราอากรแทนผลประโยชน์
ลักษณะตราสาร สัญญาจ้างทำของ ดังนี้ :

กรมสรรพากร (เขตทุ่ง)
สำนักงานสรรพากรชำนาญการ

	บาท	สต.
มูลค่าตราสาร	9,299,068	42
ค่าอากรแทนผลประโยชน์	9,300	00
เงินคืน	0	00
รวมเงิน	9,300	00

จำนวนเงินเป็นตัวอย่าง (เก็บคืนตามข้อข่าวด่วน)
ตามใบเสร็จ เลขที่ 002084 เลขที่ 16 กันยายน 2564
เลขระบุเอกสาร อ.ส.4 คือ 12930060-25640916-0000000

ส่งให้ สำนักงานสรรพากรชำนาญการ
สำนักงานสรรพากร

ใบเสร็จรับเงินตราสารนี้จะสมบูรณ์ก็ต่อเมื่อพนักงานเจ้าหน้าที่อากรแทนผลประโยชน์ของหน่วยเก็บภาษีอากร
ได้ตั้งชื่อและออกใบเสร็จรับเงินเรียบร้อยแล้ว



กรมสรรพากร (เขตทุ่ง)
สำนักงานสรรพากรชำนาญการ



เทศบาลตำบลปากพะยูน อำเภอปากพะยูน จังหวัดพัทลุง

โครงการ :

ปรับปรุงซ่อมสร้างผิวแอสฟัลท์ติกคอนกรีต (โดยวิธี Hot Mix In-Place Recycling และวิธี Overlay) รหัสสายทาง พท.ถ.30-001 ถนนสายทางเทศบาลตำบลปากพะยูน หมู่ที่ 1 ตำบลปากพะยูน จำนวน 3 ช่วง มีพื้นที่รวมไม่น้อยกว่า 17,120 ตารางเมตร เทศบาลตำบลปากพะยูน อำเภอปากพะยูน จังหวัดพัทลุง

สถานที่ก่อสร้าง :

ถนนเทศบาลตำบลปากพะยูน หมู่ที่ 1 ตำบลปากพะยูน อำเภอปากพะยูน จังหวัดพัทลุง

รายละเอียดโครงการ :

- ช่วงที่ 1

งานซ่อมสร้างผิวลาดยางแอสฟัลท์ติกคอนกรีต (โดยวิธี Hot Mix In-Place Recycling) กม.ที่ 0+000 ถึง กม.ที่ 1+420 รวมระยะทาง 1.420 กม. ผิวทางกว้างเฉลี่ย 10.00 เมตร.

- ช่วงที่ 2

งานซ่อมสร้างผิวทางแอสฟัลท์ติกคอนกรีต (โดยวิธี OVERLAY) กม.ที่ 1+420 ถึง กม.ที่ 1+820 รวมระยะทาง 0.400 กม. ผิวทางกว้างเฉลี่ย 9.20 เมตร

- ช่วงที่ 3

เสริมผิวลาดยางแอสฟัลท์ติกคอนกรีต (โดยวิธี Hot Mix In-Place Recycling) กม.ที่ 1+820 ถึง กม.ที่ 2+140 รวมระยะทาง 0.320 กม. ผิวทางกว้างเฉลี่ย 8.60 เมตร.

เสริมไหล่ทาง กม.ที่ 2+030 ถึง กม.ที่ 2+140 รวมระยะทาง 0.100 กม. ผิวไหล่ทางกว้าง 2.30 เมตร กม.ที่ 2+130 ถึง กม.ที่ 2+140 รวมระยะทาง 0.010 กม. ผิวไหล่ทาง 3.00 เมตร

(นายสุสุข แหะละดี)

นายกเทศมนตรีตำบลปากพะยูน



สารบัญแบบ

รายการ	แผ่นที่
สารบัญแบบ และรายการประกอบแบบก่อสร้าง	01
แนวทางปฏิบัติตามกฎกระทรวงกำหนดหลักเกณฑ์วิธีการใช้วัสดุทิ้งหรือของารทิ้งเดิมหรือเศษขยะ (ฉบับที่ 2) พ.ศ.2563	02
แนวกำหนดเขตแสดงที่ตั้งโครงการ	03
แบบแปลนการก่อสร้าง	04
รูปแปลงถนนและพื้นที่ติดถนนริม, รูปแปลนขยายไหล่ทาง	05
แบบขยายทางม้าลาย, แบบขยายวัสดุเคลือบผิวจราจรเพื่อลดการกั้นไหล่	06
รูปตัด งานเสริมผิวลาดยางแม่เหล็กติดคอนกรีต (Hot Mix In-Place Recycling) - ชั้นที่ 1 และชั้นที่ 3	07
รูปตัด งานเสริมผิวลาดยางแม่เหล็กติดคอนกรีต (Overlay) - ชั้นที่ 2	
รูปตัดขยายไหล่ทางถนน - ชั้นที่ 3	

รายการประกอบแบบก่อสร้าง

- ผู้รับจ้างจะต้องทำการตรวจสอบแบบและรายการต่างๆ ให้เป็นที่ถูกต้อง พร้อมทั้งวางแผนการปฏิบัติงานให้เหมาะสมถูกต้องตามขั้นตอนและตามมาตรฐานงานก่อสร้างที่ติดของงานก่อสร้างแต่ละรายการ โดยผู้รับจ้างจะต้องส่งแผนการปฏิบัติงานให้หน่วยงานที่รับผิดชอบก่อนดำเนินการ
- วัสดุต่างๆ ที่นำมาใช้ในทางก่อสร้าง ก่อนนำมาใช้จะต้องได้รับความเห็นชอบจากผู้ควบคุมงานเกี่ยวกับวัสดุใดหากมีการกำหนดมาตรฐานไว้ในมาตรฐานผลิตภัณฑ์อุตสาหกรรม (มอก.) การทดสอบและพิจารณาอนุมัติให้นำวัสดุดังกล่าวมาใช้ในงานก่อสร้างไม่ถูกต้องตามมาตรฐานกำหนด หรือไม่ถูกต้องตาม มอก. ผู้รับจ้างยังคงต้องรับผิดชอบต่อความเสียหายหรือความผิดพลาดที่เกิดขึ้นทั้งสิ้น
- ผู้รับจ้างจะต้องทำการก่อสร้างด้วยความระมัดระวังโดยไม่ให้เกิดความเสียหายต่อทรัพย์สินของราชการและเอกชน
- ถ้าระดับของพื้นที่ตามแบบที่กำหนด (BM.) เป็นค่าระดับสมมุติให้ใช้เฉพาะในการก่อสร้างเท่านั้น
- รถขนส่งวัสดุรวมทั้งเครื่องกลและเครื่องจักรที่ใช้ในการก่อสร้างต้องปฏิบัติตามกฎหมาย
- ผู้ควบคุมงาน หมายถึง ผู้ควบคุมงาน หรือผู้แทนของเทศบาลตำบลปากพะยูน หรือบริษัทที่ปรึกษาตามคำสั่งของเทศบาลตำบลปากพะยูน
- มาตรฐานการก่อสร้างให้ใช้รายการมาตรฐานงานก่อสร้าง กรมทางหลวงชนบท (มทพ.) ฉบับปัจจุบัน
- ทุกจุดเริ่มต้นและจุดสิ้นสุดโครงการฯ รวมทั้งทางแยก ให้ปรับระดับของถนนให้กลมกลืนกับถนนเดิมโดยไม่ทำให้เกิดอุปสรรคต่อการจราจร และไม่เป็นอันตรายต่อชีวิตและทรัพย์สิน
- สาธารณูปโภค และสาธารณูปการต่างๆ เช่น ไฟฟ้า โทรทัศน์ ประปา ท่อระบายน้ำ เป็นต้น ให้อยู่บริเวณที่ก่อสร้างและเป็นอุปสรรคต่อการก่อสร้าง ผู้รับจ้างจะต้องดำเนินการติดต่อกับหน่วยงานที่เกี่ยวข้องเพื่อย้ายสิ่งต่างๆ เหล่านี้ไปให้พ้น ค่าใช้จ่ายต่างๆ ให้เป็นของผู้รับจ้าง
- ทุก คสล. ให้ใช้เพิ่มความยาวตามมาตรฐานที่ผลิต โดยไม่มีการตัดใช้ในการก่อสร้าง
- โหนดจัดดิน หรือของตกลงดินบริเวณปลายท่อทั้งสองข้าง เพื่อให้สามารถระบายผ่านท่อได้
- จำนวนท่อ และตำแหน่งการวางท่อกลมระบายน้ำนั้นแต่ละแถว อาจเปลี่ยนแปลงได้ตามความเหมาะสม โดยให้อยู่ในคูยพื้นที่ของผู้ควบคุมงาน
- ตำแหน่งก่อสร้างสะพาน ท่อลอดเหลี่ยม เครื่องหมายจราจร รางระบายน้ำ และบ่อพัก อาจปรับแต่งให้เหมาะสมกับสภาพพื้นที่ได้ โดยให้อยู่ในคูยพื้นที่ของผู้ควบคุมงาน
- ตำแหน่งการก่อสร้างทางเชื่อมตามแบบ อาจเปลี่ยนแปลงได้ตามความเหมาะสม โดยให้อยู่ในคูยพื้นที่ของผู้ควบคุมงาน
- การแก้ไขเปลี่ยนแปลง และการปรับแต่งตามข้อ 12, 13 และ 14 จะต้องไม่ทำให้ปริมาณยอดรวมทั้งสิ้นของแต่ละรายการน้อยกว่าที่แบบกำหนดในแบบก่อสร้าง
- รายการใดที่ไม่ได้กำหนดไว้ในแบบหรือกำหนดไว้ในข้อเสนหรือแสดงไว้ชัดเจน หรือมีปัญหาในการก่อสร้าง หรือไม่เป็นไปตามหลักวิชาวิชาชีพ ให้รายงานและดำเนินการตามดุลยพินิจของคณะกรรมการตรวจรับที่สุด
- ผู้รับจ้างจะต้องมีมาตรการในการป้องกันอุบัติเหตุต่างๆ อันอาจเกิดขึ้นจากการทำงานก่อสร้าง ไม่ว่าอันตรายใดๆ จะมีสาเหตุมาจากสภาพแวดล้อมแห่งงานที่กระทำ หรือมีสาเหตุจากการจัดการงานก่อสร้างที่ไม่เหมาะสม ทั้งนี้เพื่อความปลอดภัยของชีวิตและทรัพย์สินทั้งหมดที่เกี่ยวข้อง มาตรการเกี่ยวกับการป้องกันอุบัติเหตุั้น ผู้รับจ้างจะต้องปฏิบัติตามมาตรฐานความปลอดภัยในการก่อสร้างที่กฎหมายกำหนด
- ผู้รับจ้างจะต้องติดตั้งป้ายเตือน เครื่องหมายจราจรหรือสัญญาณไฟ ในระหว่างก่อสร้างตามมาตรฐานกรมทางหลวงชนบท
- สิ่งที่ไม่ปรากฏในแบบฉบับ หรือแบบต่อรายการชัดเจนกัน ให้ถือสิ่งที่ดีกว่าเป็นเกณฑ์เสมอไป ทั้งนี้โดยผู้ควบคุมงานและคณะกรรมการตรวจรับที่สุดของผู้รับจ้าง เป็นผู้วินิจฉัยให้สิ่งที่ดีไม่ได้ปรากฏในแบบแปลน หรือรายการแต่เป็นงานที่จะต้องดำเนินการในงานนั้นๆ เสร็จสมบูรณ์ถูกต้องตามหลักวิชาการ และสำเร็จรวดเร็วไปโดยเร็ว ผู้รับจ้างจะต้องดำเนินการโดยปราศจากข้อแม้ใดๆ ทั้งสิ้น
- ผู้รับจ้างจะต้องดำเนินการติดตั้งป้ายจราจรตามแบบมาตรฐานของกรมทางหลวงชนบท

เงื่อนไขการปฏิบัติงานในพื้นที่

- ผู้รับจ้างจะต้องทำการติดตั้งป้ายโครงการแบบป้ายถาวร(แบบกำหนด) เมื่อโครงการแล้วเสร็จ
- ผู้รับจ้างจะต้องจัดทำป้ายและบริการจราจร(ชั่วคราว)ในพื้นที่ก่อสร้าง ทั้งเวลากลางวันและกลางคืน ในช่วงระยะเวลาทำการก่อสร้าง
- ผู้รับจ้างจะต้องรับผิดชอบหลักหมดเอนด์ที่ติด เซดที่ติดข้างเคียง อันเนื่องจากการก่อสร้าง โดยสามารถ ดำเนินการดังนี้
 1. ร่วมกับเจ้าของที่ดิน ค้นหาหลักหมุดตามที่ระบุในแบบแปลน ก่อนที่จะดำเนินการก่อสร้างให้เป็นที่ยอมรับกันทั้งสองฝ่าย หรืออาจมีผู้ควบคุมงานเป็นพยาน ในวันที่ที่ผู้ควบคุมงาน
 2. จัดทำ(ปกป้อง)หมุดหลักเอาสิ่งทุยกระตบสูงขึ้นเนื่องจากการก่อสร้างถนน โดยมีผู้ควบคุมงานฝ่ายผู้ว่าจ้าง รวมเป็นพยานด้วย

บริษัท พีซีซี แอสฟัลท์ จำกัด



PRC ASPHALT CO., LTD.

นายชลันธร ขุนกลั้ว
กรรมการผู้จัดการ



เทศบาลตำบลปากพะยูน
อ.ปากพะยูน จ.พัทลุง

กองช่าง
เทศบาลตำบลปากพะยูน

โครงการ
ปรับปรุงผิวลาดยางแม่เหล็กติดคอนกรีต (Hot Mix In-Place Recycling) และผิวลาดยางแม่เหล็กติดคอนกรีต (Overlay) ใช้ขยายทางเท้าและขยายทางระบายน้ำ
ที่ 1 ตำบลปากพะยูน จำนวน 3 งาน
โดยมีเนื้อที่ประมาณ 17,130 ตารางเมตร
แบบแสดงรายละเอียด (แบบก่อสร้าง) 3 หน้า

สถานที่ดำเนินการ
ถนนเทศบาลตำบลปากพะยูน
หมู่ที่ 1 ตำบลปากพะยูน
อำเภอปากพะยูน จังหวัดพัทลุง

สำรวจ

(นายวิระ ชัยพิทอง)
นายช่างโยธาอาวุโส
โยธาแผน

(นายอภิรักษ์ เพ็ชรสิทธิ์)
นายช่างโยธาแบบปฏิบัติงาน
ออกแบบ/ประมาณราคา

(นายอภิรักษ์ เพ็ชรสิทธิ์)
นายช่างโยธาแบบปฏิบัติงาน
ตรวจสอบ/ประมาณราคา

(นายอภิรักษ์ เพ็ชรสิทธิ์)
นายช่างโยธาแบบปฏิบัติงาน
ตรวจสอบ

(นายอภิรักษ์ เพ็ชรสิทธิ์)
วิศวกรโยธาปฏิบัติงาน
รักษาการ ผู้อำนวยการก่อสร้าง
เห็นชอบ

(นายชลันธร ขุนกลั้ว)
บิตเทศบาลตำบลปากพะยูน
อนุมัติ

(นายสุเทพ แผลงดี)
นายกเทศมนตรีตำบลปากพะยูน
แบบแสดง

สารบัญแบบ
รายการประกอบแบบ

มาตราส่วน -

วันที่ 03/9/2564

แบบเลขที่ 11/2564

จำนวนแผ่น 7 แผ่น

แผ่นที่ 01

(นายสุเทพ แผลงดี)
นายกเทศมนตรีตำบลปากพะยูน

แนวทางปฏิบัติตามกฎกระทรวงกำหนดพัสดุและวิธีการจัดซื้อจัดจ้างพัสดุที่รัฐต้องการส่งเสริมหรือสนับสนุน (ฉบับที่ 2) พ.ศ.2563

ตามหนังสือคณะกรรมการวินิจฉัยปัญหาการจัดซื้อจัดจ้างและบริหารพัสดุภาครัฐ กว.กค. (กวจ.) 0405.2/ว89 ลงวันที่ 18 กุมภาพันธ์ 2564 สำหรับการจัดซื้อจัดจ้างก่อสร้างให้ผู้รับจ้างปฏิบัติ ดังนี้

1. ผู้รับจ้างต้องใช้พัสดุประเภทวัสดุหรือครุภัณฑ์ที่จะใช้ในงานก่อสร้างเป็นพัสดุที่ผลิตภายในประเทศ โดยต้องใช้ไม่น้อยกว่าร้อยละ 60 ของมูลค่าพัสดุที่จะใช้ในงานก่อสร้างทั้งหมดตามสัญญา
2. ผู้รับจ้างต้องใช้เหล็กที่ผลิตภายในประเทศ ไม่น้อยกว่าร้อยละ 90 ของปริมาณเหล็กที่ต้องใช้ทั้งหมดตามสัญญา
3. กรณีผู้รับจ้างจะไม่ใช้พัสดุที่ผลิตในประเทศ หรือจะใช้หรือใช้พัสดุที่ผลิตในประเทศไม่ครบ ร้อยละ 60 ให้ผู้รับจ้างเสนอคณะกรรมการตรวจรับพัสดุ ผ่านผู้ควบคุมงาน เพื่อพิจารณาให้ความเห็นชอบก่อน
4. ผู้รับจ้างจะต้องจัดทำแผนการใช้พัสดุที่ผลิตภายในประเทศ ไม่น้อยกว่าร้อยละ 60 ของมูลค่าพัสดุที่จะใช้ในงานก่อสร้างทั้งหมดตามสัญญา ภายใน 30 วัน นับถัดจากวันที่ได้ลงนามสัญญา (ตามตารางภาคผนวก 2)
5. ผู้รับจ้างต้องจัดทำแผนการใช้เหล็กที่ผลิตภายในประเทศ ไม่น้อยกว่าร้อยละ 90 ของปริมาณเหล็กที่ต้องใช้ทั้งหมดตามสัญญา ภายใน 30 วัน นับถัดจากวันที่ได้ลงนามสัญญา (ตามตารางภาคผนวก 3)
6. การตรวจรับพัสดุ
 - 6.1 วัตถุประสงค์การตรวจรับพัสดุ ตรวจสอบว่าพัสดุที่ส่งมอบเป็นพัสดุที่ผลิตภายในประเทศตามเงื่อนไขที่กำหนดไว้ในสัญญา
 - 6.2 การตรวจสอบพัสดุที่ผลิตภายในประเทศสามารถดำเนินการ ดังนี้
 - 6.2.1 กรณีที่เป็นพัสดุที่ผลิตภายในประเทศที่ได้รับการรับรองจากสภาอุตสาหกรรมแห่งประเทศไทย ให้ตรวจสอบรายการพัสดุที่ได้รับการรับรองและออกเครื่องหมายสินค้าที่ผลิตภายในประเทศ (Made in Thailand) จากสภาอุตสาหกรรมแห่งประเทศไทย
 - 6.2.2 กรณีที่พัสดุนำเข้ารายการพัสดุดังกล่าว 6.2.1 ให้ตรวจสอบจากข้อมูลใบปรากฏบนฉลากของสินค้าที่ติดบนบรรจุภัณฑ์ของสินค้า

7. การแก้ไขสัญญา

หากลงนามในสัญญาแล้ว ปรากฏว่าในภายหลังว่าไม่สามารถส่งมอบพัสดุที่ผลิตภายในประเทศตามที่กำหนดไว้ในสัญญาได้ ให้พิจารณาแก้ไขสัญญาต่อไป ทั้งนี้ หน่วยงานของรัฐพิจารณาแก้ไขสัญญาให้เป็นไปตามหลักการของ มาตรา 97 แห่งพระราชบัญญัติการจัดซื้อจัดจ้าง และการบริหารพัสดุภาครัฐ พ.ศ.2560

8. วัตถุประสงค์การตรวจรับพัสดุเป็นผู้จัดทำรายงานผลการใช้พัสดุที่ผลิตภายในประเทศเสนอหัวหน้าหน่วยงานของรัฐ เพื่อทราบพร้อมด้วยรายงานผลการตรวจรับงานงวดสุดท้าย (ตามตารางภาคผนวก 4)

ตารางการจัดทำแผนการใช้พัสดุที่ผลิตภายในประเทศ

โครงการ.....

รายการพัสดุหรือครุภัณฑ์ที่ใช้ในโครงการ
แผนการใช้พัสดุที่ผลิตภายในประเทศ

ลำดับ	รายการ	หน่วย	ปริมาณ	ราคาต่อหน่วย (บาท)	เป็นเงิน (บาท)	พัสดุในประเทศ	พัสดุต่างประเทศ
1							
2							
3							
รวม							
อัตรา (ร้อยละ)							

ลงชื่อ..... (นายยุสุบ แผละดี) **PRC ASPHALT CO.,LTD. กรรมการผู้จัดการ**

(นายยุสุบ แผละดี)
นายกเทศมนตรีตำบลปากพะยูน:

ตารางการจัดทำแผนการใช้เหล็กที่ผลิตภายในประเทศ

โครงการ.....

รายการพัสดุหรือครุภัณฑ์ที่ใช้ในโครงการ
แผนการใช้เหล็กที่ผลิตภายในประเทศ
ปริมาณเหล็กทั้งโครงการ (ตัน)

ลำดับ	รายการ	หน่วย	ปริมาณ	เหล็กในประเทศ	เหล็กต่างประเทศ
1	เหล็กเส้น	ตัน			
2	เหล็กขอยอบ	ตัน			
3	เหล็กเส้นกลม	ตัน			
4					
รวม					
อัตรา (ร้อยละ)					

ลงชื่อ..... (คุณัญญาผ่ายผู้รับจ้าง)

ตารางรายงานผลการใช้พัสดุที่ผลิตภายในประเทศ

การใช้พัสดุทั้งโครงการ
รายการพัสดุทั้งโครงการรายการ
มูลค่าพัสดุทั้งโครงการบาท

มูลค่าการใช้พัสดุที่ผลิตภายในประเทศ

รายการ	หน่วย	จำนวนเงิน	อัตรา (ร้อยละ)
มูลค่าพัสดุที่ผลิตภายในประเทศ			
มูลค่าพัสดุที่ผลิตจากต่างประเทศ			

ปริมาณการใช้เหล็กทั้งโครงการ
ปริมาณการใช้เหล็กทั้งโครงการตัน มูลค่าเหล็กทั้งโครงการบาท

รายการ	หน่วย	จำนวนเงิน	อัตรา (ร้อยละ)
ปริมาณการใช้เหล็ก	ตัน		

สรุป

เป็นไปตามกฎกระทรวงกำหนดพัสดุและวิธีการจัดซื้อจัดจ้างพัสดุที่รัฐต้องการส่งเสริม หรือสนับสนุน (ฉบับที่ 2) พ.ศ.2563

1. ร้อยละ 60 พัสดุดำเนินไป (มูลค่า)
2. ร้อยละ 90 เหล็ก (ปริมาณ)

ไม่เป็นไปตามกฎกระทรวงกำหนดพัสดุและวิธีการจัดซื้อจัดจ้างพัสดุที่รัฐต้องการส่งเสริม หรือสนับสนุน (ฉบับที่ 2) พ.ศ.2563 เหตุผล/ความจำเป็นที่หน่วยงานของรัฐไม่สามารถดำเนินการได้

ลงชื่อ..... (ประธานคณะกรรมการตรวจรับพัสดุ)

ภาคผนวก 3



เทศบาลตำบลปากพะยูน
อ.ปากพะยูน จ.พัทลุง

กองช่าง
เทศบาลตำบลปากพะยูน

โครงการ

สถานที่ดำเนินการ
ถนนเทศบาลตำบลปากพะยูน
หมู่ที่ ๑ ตำบลปากพะยูน
อำเภอปากพะยูน จังหวัดพัทลุง

สำรวจ
(นายวิระ วิชาญทอง)
นายช่างโยธาอาวุโส
เขียนแบบ

(นายอิทธิกร เทียรสิงห์)
นายช่างเขียนแบบปฏิบัติงาน

(นายอิทธิกร เทียรสิงห์)
นายช่างเขียนแบบปฏิบัติงาน
ตรวจสอบ
นายช่างเขียนแบบปฏิบัติงาน
วิศวกรโยธาปฏิบัติงาน
รักษาการ ผู้อำนวยการกองช่าง

เห็นชอบ
(นายอภัยนันท์ สุจริตพันธ์)
ปลัดเทศบาลตำบลปากพะยูน
อนุมัติ

(นายยุสุบ แผละดี)
นายกเทศมนตรีตำบลปากพะยูน
แบบแสดง

แนวทางปฏิบัติตาม กท.
กำหนดพัสดุและวิธีการจัดซื้อ
มาตราส่วน -
วันที่ ๒๕/๒๕๖๔
แบบเลขที่ ๑/๒๕๖๔
จำนวนแผ่น ๗ แผ่น
แผ่นที่ ๐๒



เทศบาลตำบลปากพะยูน
อ.ปากพะยูน จ.พัทลุง

กองช่าง เทศบาลตำบลปากพะยูน

โครงการ

สถานที่ดำเนินการ
ถนนเทศบาลตำบลปากพะยูน
หมู่ที่ 1 ตำบลปากพะยูน
อำเภอปากพะยูน จังหวัดพัทลุง

สำรวจ

(นายธีระ ชัยพุทธอง)
นายช่างโยธาอาวุโส

(นายอภิรักษ์ พิเชียรสังข์)
นายช่างเขียนแบบปฏิบัติงาน

ออกแบบ/ประมาณราคา

(นายอภิรักษ์ พิเชียรสังข์)
นายช่างเขียนแบบปฏิบัติงาน

ตรวจสอบ

(นายพรหมน้อย ทุ่งเชื้อง)
วิศวกรโยธาปฏิบัติงาน

รักษาการ ผู้อำนวยการกองช่าง

เห็นชอบ

(นายพนมพันธ์ สุจิตพันธ์)
ปลัดเทศบาลตำบลปากพะยูน

อนุมัติ

(นายสุสม แผลละตี)
นายกเทศมนตรีตำบลปากพะยูน

แบบแสดง

แผนที่ผังเขตที่ตั้งโครงการ


มาตราส่วน

วันที่ 31/9/2564

แบบแสดงที่ 1./2564

จำนวนแผ่น 7 แผ่น

แผ่นที่ 03

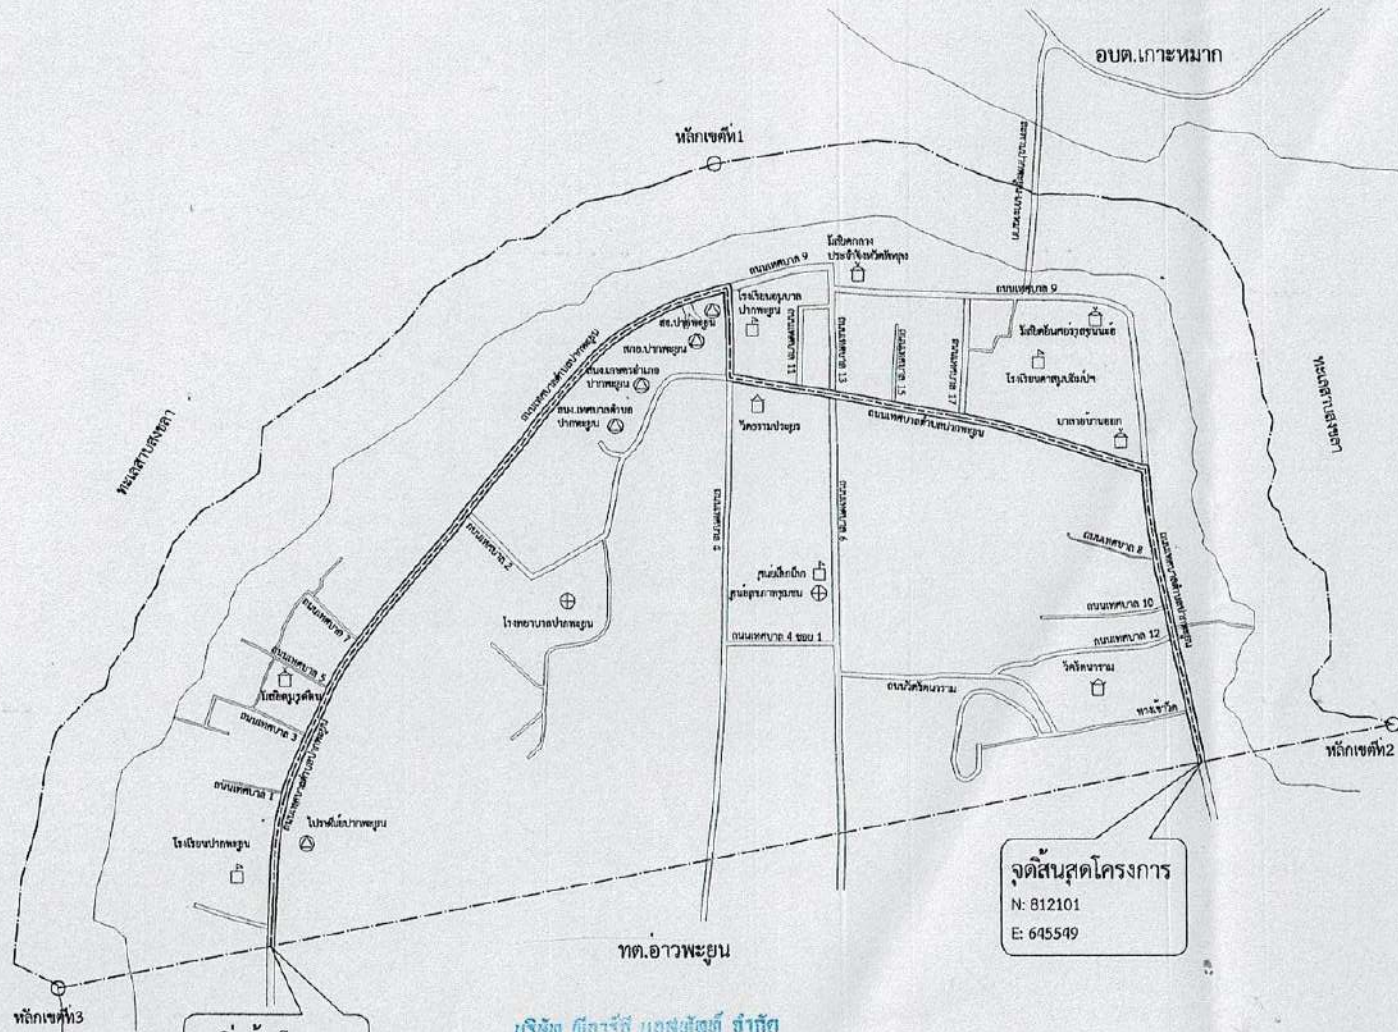

จุดเริ่มต้นโครงการ
N: 812101
E: 645549

จุดสิ้นสุดโครงการ
N: 812101
E: 645549

บริษัท พีอาร์ซี แอสฟัลท์ จำกัด



PRC ASPHALT CO., LTD. กรรมการผู้จัดการ

แผนที่ผังเขตที่ตั้งโครงการ



(นายสุสม แผลละตี)
นายกเทศมนตรีตำบลปากพะยูน

พงษ์กร ขนแก้ว
นายธรณินทร์ ขุนกลีบ



เทศบาลตำบลปากพะยูน
อ.ปากพะยูน จ.พัทลุง

กองช่าง
เทศบาลตำบลปากพะยูน

โครงการ

สถานที่ดำเนินการ
ถนนเทศบาลตำบลปากพะยูน
หมู่ที่ 1 ตำบลปากพะยูน
อำเภอปากพะยูน จังหวัดพัทลุง

สำรวจ

(นายวิชาญ ชัยภูทอง)
นายช่างโยธาอาวุโส
เขียนแบบ

(นายอภิรักษ์ พิเชียรสิงห์)
นายช่างเขียนแบบภูมิปัญญา
ออกแบบ/ประมาณราคา

(นายอภิรักษ์ พิเชียรสิงห์)
นายช่างเขียนแบบภูมิปัญญา

ตรวจสอบ
ก.จ. 2018
(นายศุภร มณี รุ่งเรือง)
วิศวกรโยธาปฏิบัติงาน

รับทราบ
(นายอนันต์ นันท์ สุชาติพันธ์)
ปลัดเทศบาลตำบลปากพะยูน

อนุมัติ
(นายสุภร แหะละดี)
นายกเทศมนตรีตำบลปากพะยูน

แบบแสดง
แบบแปลนการก่อสร้าง


มาตราส่วน

วันที่ 31/2564

แบบเลขที่ 1./2564

จำนวนแผ่น 7 แผ่น

แผ่นที่ 04

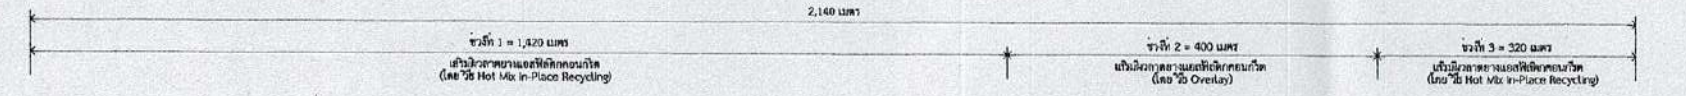

จุดเริ่มต้นโครงการ
N: 812101
E: 645549

จุดเริ่มต้น ช่วงที่ 1

จุดสิ้นสุดช่วงที่ 1 และจุดเริ่มต้นช่วงที่ 2

จุดสิ้นสุดช่วงที่ 2 และจุดเริ่มต้นช่วงที่ 3

จุดสิ้นสุด ช่วงที่ 3

จุดสิ้นสุดโครงการ
N: 812101
E: 645549

แบบแปลนการก่อสร้าง
มาตราส่วน 1:500

ช่วงที่ 1
งานซ่อมสร้างผิวลาดยางแอสฟัลท์ติกคอนกรีต (โดยวิธี Hot Mix In-Place Recycling)
กม.ที่ 0+000 ถึง กม.ที่ 1+420 รวมระยะทาง 1.420 กม.
ผิวทางกว้างเฉลี่ย 10.00 เมตร.

ช่วงที่ 2
งานซ่อมสร้างผิวทางแอสฟัลท์ติกคอนกรีต (โดยวิธี OVERLAY)
กม.ที่ 1+420 ถึง กม.ที่ 1+820 รวมระยะทาง 0.400 กม.
ผิวทางเฉลี่ยกว้าง 9.20 เมตร

ช่วงที่ 3
งานซ่อมสร้างผิวลาดยางแอสฟัลท์ติกคอนกรีต (โดยวิธี Hot Mix In-Place Recycling)
กม.ที่ 1+820 ถึง กม.ที่ 2+140 รวมระยะทาง 0.320 กม.
ผิวทางกว้างเฉลี่ย 8.60 เมตร

เสริมไหล่ทาง
กม.ที่ 2+030 ถึง กม.ที่ 2+140 รวมระยะทาง 0.100 กม.
ผิวไหล่ทางกว้าง 2.30 เมตร
กม.ที่ 2+130 ถึง กม.ที่ 2+140 รวมระยะทาง 0.010 กม.
ผิวไหล่ทางกว้าง 3.00 เมตร

(นายสุภร แหะละดี)

นายกเทศมนตรีตำบลปากพะยูน



ช.ก.น.ร. ช.ก.ส.บ.
นายชลันธร ชูนกกลับ
กรรมการผู้จัดการ



เทศบาลตำบลปากพะยูน
อ.ปากพะยูน จ.พัทลุง

กองช่าง เทศบาลตำบลปากพะยูน

โครงการ
พื้นที่งานในโครงการ 17,130 ตารางเมตร
เทศบาลตำบลปากพะยูน ตำบลปากพะยูน อำเภอปากพะยูน

สถานที่ดำเนินการ
ถนนเทศบาลตำบลปากพะยูน
หมู่ที่ 1 ตำบลปากพะยูน
อำเภอปากพะยูน จังหวัดพัทลุง

สำรวจ

(นายวิระ จิวทอง)
นายช่างโยธาอาวุโส
ชำนาญ

(นายอภิรักษ์ เทพรังค์)
นายช่างเขียนแบบปฏิบัติงาน
ออกแบบ/ประมาณราคา

(นายอภิรักษ์ เทพรังค์)
นายช่างเขียนแบบปฏิบัติงาน
ตรวจสอบ

(นายพรหมเวศ วัชรเรือง)
วิศวกรโยธาปฏิบัติงาน
รักษาการ ผู้อำนวยการกองช่าง
เห็นชอบ

(นายอนันต์ สุงัฒน์)
ปลัดเทศบาลตำบลปากพะยูน
อนุมัติ

(นายสุบ แหละดี)
นายกเทศมนตรีตำบลปากพะยูน
แบบแสดง


รูปแบบถนนแอสฟัลต์ติก
แบบขยายทางม้าลาย

มาตราส่วน -

วันที่ 31/1/2564

แบบเลขที่ 1./2564

จำนวนแผ่น 7 แผ่น
แผ่นที่ 05

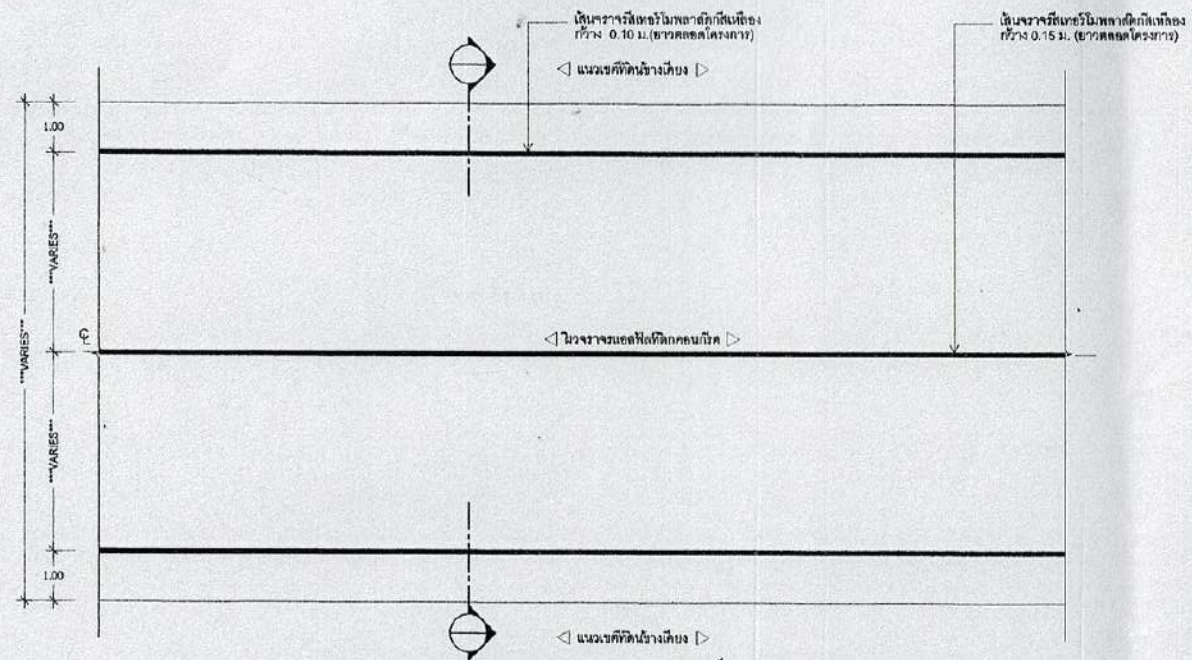

รูปแปลนถนนแอสฟัลต์ติกคอนกรีต

ขนาด 1:100



(นายสุบ แหละดี)
นายกเทศมนตรีตำบลปากพะยูน

รูปแปลนขยายไหล่ทาง
นายถนินทร์ ขุนกลีบ
กรมการผู้จัดการ



เทศบาลตำบลปากพะพูน
อ.ปากพะพูน จ.พัทลุง

กองช่าง เทศบาลตำบลปากพะพูน

โครงการ

สถานที่ดำเนินการ
ถนนเทศบาลตำบลปากพะพูน
หมู่ที่ 1 ตำบลปากพะพูน
อำเภอปากพะพูน จังหวัดพัทลุง

สำรวจ

(นายวิชา ขวัญทอง)

นายวิชา ขวัญทอง

(นายวิรัช พิธีรังษี)

นายวิชาเขียนแบบปฏิบัติงาน

ออกแบบแปลนทางหลวง

(นายวิรัช พิธีรังษี)

นายวิชาเขียนแบบปฏิบัติงาน

ตรวจสอบ

(นายอดิศักดิ์ สุจิตต์)

ปลัดเทศบาลตำบลปากพะพูน

อนุมัติ

(นายสุภ แท้ละดี)

นายกเทศมนตรีตำบลปากพะพูน


แบบแสดง

แบบขยายทางม้าลาย
แบบขยายวัสดุเคลือบผิวถนน

มาตราส่วน -
วันที่ ๒/๙/๒๕๖๔
แบบเลขที่ ๑./๒๕๖๔
จำนวนแผ่น 7 แผ่น
แผ่นที่ 06

รายละเอียดตำแหน่งทำเสาโคมไฟทางข้าม, วัสดุเคลือบผิวจราจรสีกันลื่น และป้ายเตือนขงๆ

รายละเอียดตำแหน่งดำเนินการ		
ลำดับ	รายละเอียด	กม.ที่
1	- ทำเสาโคมไฟทางข้าม (ตามแบบขยาย)	0+170 0+880 1+090 1+280 1+670
2	- วัสดุเคลือบผิวจราจรเพื่อต้านการลื่นไหล (ตามแบบขยาย)	0+170 0+880 1+090 1+280 1+670
3	- ป้ายจำกัดความเร็ว จำนวน 10 ชุด - ป้ายเตือนทางข้าม จำนวน 10 ชุด	ให้กำหนดพื้นที่ติดตั้งป้ายโดย ผู้ควบคุมงานหรือคณะกรรมการ ตรวจรับวัสดุ ภายหลังจาก ความเหมาะสม

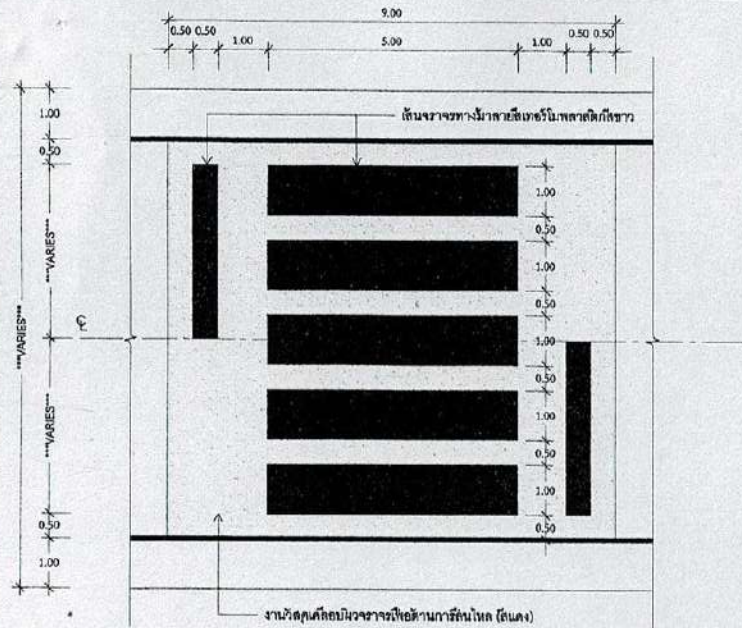

แบบขยายทางม้าลาย
มาตราส่วน 1:100



แบบขยายวัสดุเคลือบผิวจราจรเพื่อต้านการลื่นไหล
มาตราส่วน 1:100

บริษัท เอ็มพีซี แอสเฟสซี จำกัด



ช.ศ.๖๐๘ ๗๗๖๖

นายชลันธร ขุนกลิ่น

แบบขยายวัสดุเคลือบผิวจราจรเพื่อต้านการลื่นไหล
มาตราส่วน 1:100

(นายสุภ แท้ละดี)

นายกเทศมนตรีตำบลปากพะพูน



เทศบาลตำบลปากพะยูน
อ.ปากพะยูน จ.พัทลุง

กองช่าง
เทศบาลตำบลปากพะยูน

โครงการ
ปรับปรุงผิวจราจรและติดตั้งท่อระบายน้ำ (Hot Mix In-Place Recycling และ Overlay) บริเวณถนน
พ.ท. 230-001 ถนนสายเทศบาลตำบลปากพะยูน ซ. 3
3 ตำบลปากพะยูน จำนวน 3 งาน
เนื้อที่รวมประมาณ 17,110 ตารางเมตร
งบประมาณประมาณ 1,000,000 บาท

สถานที่ดำเนินการ
ถนนเทศบาลตำบลปากพะยูน
หมู่ที่ 1 ตำบลปากพะยูน
อำเภอปากพะยูน จังหวัดพัทลุง

สำรวจ

(นายฮั่ว แซ่ฮง)
นายช่างโยธาอาวุโส
โดยแผน


(นายอัคริทธิ์ เพ็ชรสิงห์)
นายช่างเขียนแบบปฏิบัติงาน
ออกแบบประมาณราคา

(นายอัคริทธิ์ เพ็ชรสิงห์)
นายช่างเขียนแบบปฏิบัติงาน
ตรวจสอบ

วิศวกรโยธาปฏิบัติงาน
รักษาการ ผู้อำนวยการกองช่าง
เขียนขอบ

(นายธนวัฒน์ สุชาติพันธ์)
อนุมัติ

(นายสุเทพ เหลืองดี)
นายกเทศมนตรีตำบลปากพะยูน
แบบแสดง
รูปตัดตาม
รูปตัดขยายไหล่ทางถนน
มาตราส่วน -
วันที่ 13/9/2564
แบบเลขที่ 1/2564
จำนวนแผ่น แผ่นที่
7 แผ่น 07

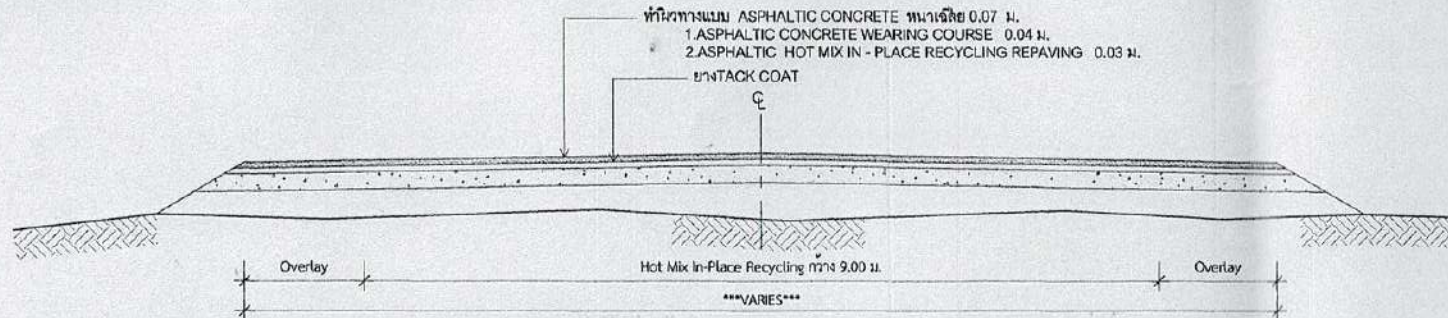


รูปตัด งานเสริมผิวลาดยางแอสฟัลติกคอนกรีต (Hot Mix In-Place Recycling) - ช่วงที่ 1 และช่วงที่ 3

ช่วงที่ 1
ขนาดถนน
งานซ่อมสร้างผิวลาดยางแอสฟัลติกคอนกรีต (โดยวิธี Hot Mix In-Place Recycling และ Overlay)
กม.ที่ 0+000 ถึง กม.ที่ 1+420 รวมระยะทาง 1.420 กม.
ผิวทางกว้างเฉลี่ย 10.00 เมตร


ช่วงที่ 3
งานซ่อมสร้างผิวลาดยางแอสฟัลติกคอนกรีต (โดยวิธี Hot Mix In-Place Recycling)
กม.ที่ 1+820 ถึง กม.ที่ 2+140 รวมระยะทาง 0.320 กม.
ผิวทางกว้างเฉลี่ย 8.60 เมตร

หมายเหตุ - งานเสริมผิว ASPHALTIC CONCRETE ใช้ปูนซีเมนต์ความกว้างรองถนนเดิม ส่วนระยะทางสามารถปรับได้
โดยให้อยู่ในลำดับที่ของคู่มือมาตรฐาน โดยมีปริมาณรวม (ทั้งหมด) ต้องไม่น้อยกว่าที่กำหนดในแบบ

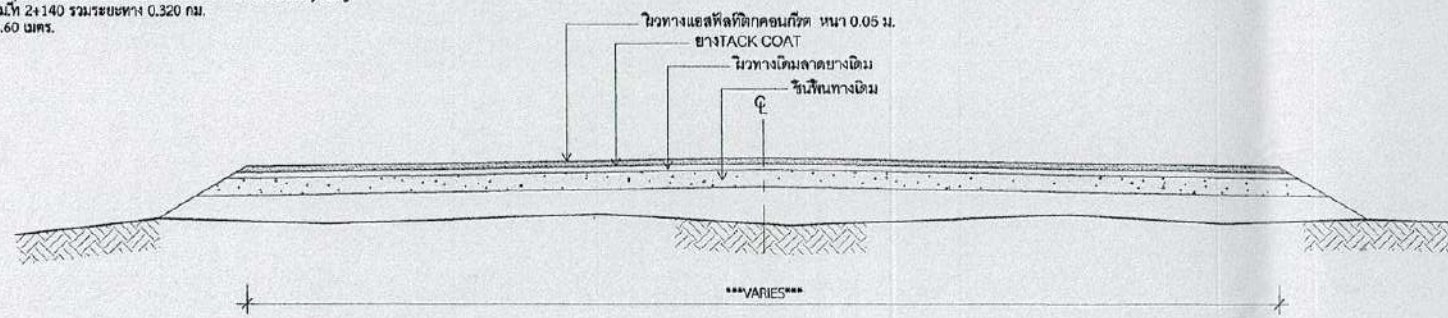

รูปตัด งานเสริมผิวลาดยางแอสฟัลติกคอนกรีต (Overlay) - ช่วงที่ 2 และช่วงที่ 4

ช่วงที่ 2
งานซ่อมสร้างผิวทางแอสฟัลติกคอนกรีต (โดยวิธี OVERLAY)
กม.ที่ 1+920 ถึง กม.ที่ 1+820 รวมระยะทาง 0.400 กม.
ผิวทางเฉลี่ยกว้าง 6.00 เมตร

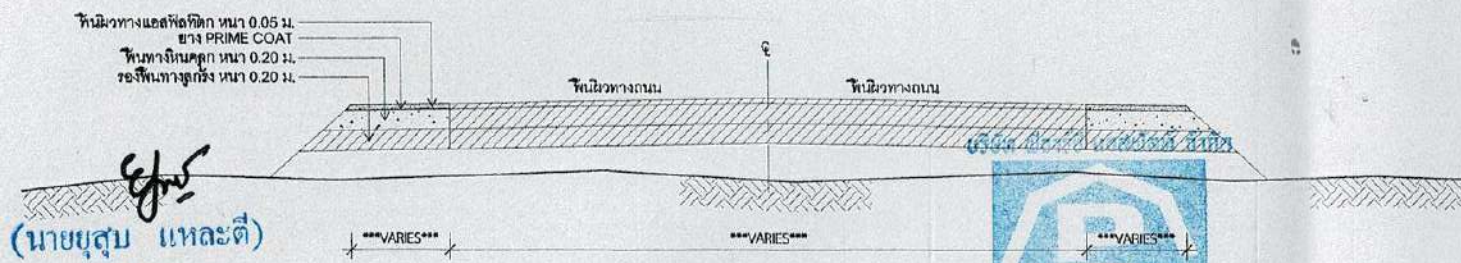

รูปตัดขยายไหล่ทางถนน - ช่วงที่ 4

ช่วงที่ 3
เสริมไหล่ทาง
กม.ที่ 2+050 ถึง กม.ที่ 2+140 รวมระยะทาง 0.100 กม.
ผิวไหล่ทางกว้าง 2.30 เมตร
กม.ที่ 2+130 ถึง กม.ที่ 2+140 รวมระยะทาง 0.010 กม.
ผิวไหล่ทางกว้าง 3.00 เมตร



สรุปผลการประมาณราคาก่อสร้าง

ปร.๕

ส่วนราชการ เทศบาลตำบลปากพะยูน

ประเภทงาน โครงการปรับปรุงซ่อมสร้างผิวแอสฟัลท์ติกคอนกรีต (โดยวิธี Hot Mix In-Place Recycling และวิธี Overlay)
 รหัสสายทาง พท.ถ. ๓๐-๐๐๑ ถนนสายทางเทศบาลตำบลปากพะยูน หมู่ที่ ๑ ตำบลปากพะยูน จำนวน ๓ ช่วง
 มีพื้นที่รวมไม่น้อยกว่า ๑๗,๑๒๐ ตารางเมตร เทศบาลตำบลปากพะยูน อำเภอปากพะยูน จังหวัดพัทลุง

รหัสสายทาง พท.ถ.๓๐-๐๐๑ ชื่อสายทาง ถนนเทศบาลตำบลปากพะยูน

สถานที่ก่อสร้าง หมู่ที่ ๑ ตำบลปากพะยูน อำเภอปากพะยูน จังหวัดพัทลุง ระยะทางตลอดสายทาง ๒,๑๔๐ เมตร

ระยะทางดำเนินการ ๑ แห่ง

- ช่วงที่ ๑ กม. ๐+๐๐๐ ถึง กม. ๑+๔๒๐ ระยะทาง ๑.๔๒๐ กม. กว้างเฉลี่ย ๑๐.๐๐ เมตร Hot Mix In-Place Recycling
- ช่วงที่ ๒ กม. ๑+๔๒๐ ถึง กม. ๑+๘๒๐ ระยะทาง ๐.๔๐๐ กม. กว้างเฉลี่ย ๙.๒๐ เมตร Overlay
- ช่วงที่ ๓ กม. ๑+๘๒๐ ถึง กม. ๒+๑๔๐ ระยะทาง ๐.๓๒๐ กม. กว้างเฉลี่ย ๘.๖๐ เมตร Hot Mix In-Place Recycling

ประมาณการวันที่ ๓ กันยายน ๒๕๖๔

ราคารับประกัน

๒๙,๐๐-๒๙,๙๙

บาท/ลิตร

ลำดับที่	รายการ	รวมค่างาน ต้นทุน(บาท)	FACTOR F	รวมค่า ก่อสร้าง(บาท)	หมายเหตุ
๑	ประเภทงานทาง	๗,๑๘๙,๖๓๓.๐๑	๑.๓๕๕๖	๙,๗๓๒,๓๐๓.๘๗	Factor F
๒	ประเภทงานครุภัณฑ์				- ดอกเบี้ยเงินกู้ 5%
	๒.๑ ป้ายจำกัดความเร็ว ๑๐ ชุด	๑๕๐,๐๐๐.๐๐	๑.๐๐๐๐	๑๕๐,๐๐๐.๐๐	- ภาษี 7%
	๒.๒ ป้ายเตือนทางข้าม ๑๐ ชุด	๘๕,๐๐๐.๐๐	๑.๐๐๐๐	๘๕,๐๐๐.๐๐	- เงินล่วงหน้าจ่าย 0%
๓	ป้ายแสดงรายละเอียดโครงการ	๓,๕๐๐.๐๐	๑.๐๐๐๐	๓,๕๐๐.๐๐	- เงินประกันผลงาน 0%
					- พื้นที่เผ่นชุก 1
สรุป	รวมค่าก่อสร้างเป็นเงิน			๙,๙๗๐,๘๐๓.๘๗	
คิดเป็น	(เก้าล้านเก้าแสนเจ็ดหมื่นบาทถ้วน)			๙,๙๗๐,๐๐๐.๐๐	

(.....) ผู้ประมาณราคา

นายอภิรักษ์ เพ็ชรสังข์

ตำแหน่ง นายช่างเขียนแบบปฏิบัติงาน

(.....) ตรวจสอบ

นายพรหมเวช รุ่งเรือง

ตำแหน่ง วิศวกรโยธาปฏิบัติการ

รักษาการผู้อำนวยการกองช่าง

(Handwritten Signature)

(นายชยุตม์ แหละตี)

นายกเทศมนตรีตำบลปากพะยูน

บริษัท พีอาร์ซี แอสฟัลท์ จำกัด



ชัชวาล อนุภักดิ์

นายชัชวาล อนุภักดิ์

กรรมการผู้จัดการ

PRC ASPHALT CO.,LTD.

แบบสรุปราคากลางงานก่อสร้างงานทาง

ปร. ๔

ชื่อโครงการ โครงการปรับปรุงซ่อมสร้างผิวแอสฟัลต์ติกคอนกรีต (โดยวิธี Hot Mix In-Place Recycling และวิธี Overlay) รหัสสายทาง พท.ธ. ๓๐-๐๐๑ ถนนสายทางเทศบาลตำบลปากพะยูน

หมู่ที่ ๑ ตำบลปากพะยูน จำนวน ๓ ช่วง มีพื้นที่รวมไม่น้อยกว่า ๑๗,๑๒๐ ตารางเมตร เทศบาลตำบลปากพะยูน อำเภอปากพะยูน จังหวัดพัทลุง

สถานที่ก่อสร้าง หมู่ที่ ๑ ตำบลปากพะยูน อำเภอปากพะยูน จังหวัดพัทลุง

เจ้าของหน่วยงาน เทศบาลตำบลปากพะยูน

ส่วนราชการ กองช่าง เทศบาลตำบลปากพะยูน

แบบเลขที่ ๑/๒๕๖๔

คำนวณราคากลางโดย นายอภิรักษ์ เพ็ชรสังข์ นายช่างเขียนแบบปฏิบัติงาน

เมื่อวันที่ ๓ กันยายน ๒๕๖๔

ลำดับที่	รายการ	หน่วย	ปริมาณ	ราคาต่อหน่วย	ราคาคำนวณ	Factor F	ราคาต่อหน่วย x Fn	ราคากลาง
๑	งานปรับปรุงผิวจราจร							
๑.๑	งานยาง TACK COAT	ตร.ม.	๔,๖๖๕.๐๐	๑๔.๗๘	๖๘,๕๔๘.๗๐	๑.๓๕๕๖	๒๐.๐๒	๙๓,๓๙๗.๙๑
๑.๒	งานแอสฟัลต์ติกคอนกรีต (ปูน TACK COAT)	ตร.ม.	๔,๖๖๕.๐๐	๒๖๕.๕๘	๑,๒๓๘,๙๓๐.๗๐	๑.๓๕๕๖	๓๕๙.๗๕	๑,๖๗๘,๒๕๕.๕๓
๑.๓	งานแอสฟัลต์ติกคอนกรีต Asphalt Hot Mix Recycling	ตร.ม.	๑๗,๑๒๐.๐๐	๓๐๑.๘๑	๕,๑๖๖,๙๘๗.๒๐	๑.๓๕๕๖	๙๐๘.๘๓	๖,๙๙๙,๒๐๐.๘๖
๒	งานไหล่ทาง							
๒.๑	งานรองพื้นทางวัสดุรวมรวม (Soil Aggregate Subbase)	ลบ.ม.	๑๙.๐๕	๒๑๗.๕๖	๔,๑๔๒.๖๓	๑.๓๕๕๖	๒๙๔.๕๗	๕,๖๑๑.๕๘
๒.๒	งานพื้นทางหินคลุก (Crushed Rock Soil Aggregate Type Base)	ลบ.ม.	๑๙.๐๕	๘๘๗.๖๔	๑๖,๑๔๗.๕๔	๑.๓๕๕๖	๑,๑๔๘.๒๑	๒๑,๘๗๓.๔๖
๒.๓	งานยาง PRIME COAT (บนพื้นทางหินคลุก)	ตร.ม.	๑๓๕.๒๕	๓๐.๙๑	๔,๑๘๐.๕๘	๑.๓๕๕๖	๔๑.๘๗	๕,๖๖๓.๐๓
๒.๔	งานผิวไหล่ทางแอสฟัลต์ติกคอนกรีต (Asphalt Concrete Shoulder)	ตร.ม.	๑๓๕.๒๕	๒๖๔.๐๙	๓๕,๗๑๘.๑๗	๑.๓๕๕๖	๓๕๗.๗๕	๔๘,๓๘๖.๘๔
๓	งานตีเส้นจราจร							
๓.๑	งานสีเทอร์โมพลาสติกไหล่ทาง (เส้นสีขาว)	ตร.ม.	๔๒๘.๐๐	๒๙๐.๐๐	๑๒๔,๑๒๐.๐๐	๑.๓๕๕๖	๓๙๒.๘๓	๑๖๘,๑๓๒.๙๕
๓.๒	งานสีเทอร์โมพลาสติก Center Line (เส้นสีเหลือง)	ตร.ม.	๓๑๔.๒๕	๒๙๐.๐๐	๙๑,๑๓๒.๕๐	๑.๓๕๕๖	๓๙๒.๘๓	๑๒๓,๕๔๘.๐๘
๓.๓	งานสีเทอร์โมพลาสติกทางม้าลาย (สีขาว)	ตร.ม.	๑๔๒.๕๐	๒๙๐.๐๐	๔๑,๓๒๕.๐๐	๑.๓๕๕๖	๓๙๒.๘๓	๕๕,๙๗๘.๘๕
๓.๔	งานวัสดุเคลือบผิวจราจรเพื่อต้านการสั่นไหล (สีแดง)	ตร.ม.	๓๙๓.๐๐	๑,๐๐๐.๐๐	๓๙๓,๐๐๐.๐๐	๑.๓๕๕๖	๑,๓๕๕.๖๐	๕๓๒,๓๕๗.๘๐
รวมราคาก่อสร้าง								๙,๗๓๒,๓๐๓.๘๗

ผลรวมค่างานต้นทุนก่อสร้าง

๗,๑๘๖,๖๓๓.๐๑

พื้นที่ทั้งหมด

๒๑,๗๘๕.๐๐ ตร.ม.

ผลรวมค่าต้นทุนสะพานและท่อเหลี่ยม

ราคาเฉลี่ย

๔๔๖.๗๔ บาท/ตร.ม.

ผลรวมค่าใช้จ่ายพิเศษตามข้อกำหนดและค่าใช้จ่ายอื่นๆ

ค่า FACTOR F งานก่อสร้างทาง

๑.๓๕๕๖

ค่า FACTOR F งานก่อสร้างสะพานและท่อเหลี่ยม

(.....) ผู้ประมาณราคา

นายอภิรักษ์ เพ็ชรสังข์

ตำแหน่ง นายช่างเขียนแบบปฏิบัติงาน

(.....)

(นายยุสุภ แหะตะดี)

นายกเทศมนตรีตำบลปากพะยูน

บริษัท พีอาร์ซี แอสฟัลท์ จำกัด



PRC ASPHALT CO. กรรมการผู้จัดการ

(.....) ตรวจ

นายพรหมเวษ รุ่งเรือง

ตำแหน่ง วิศวกรโยธาปฏิบัติการ

รักษาการผู้อำนวยการกองช่าง

ทศนอร์ ๗๔ กส
นายชลันธร ขุนกลีบ



แบบใบเสนอราคาจ้างก่อสร้าง โดยวิธีคัดเลือก

เรียน ประธานคณะกรรมการซื้อหรือจ้างโดยวิธีคัดเลือก

๑. ข้าพเจ้า บริษัท พีอาร์ซี แอสฟัลท์ จำกัด สำนักงานใหญ่ตั้งอยู่เลขที่ 683
ถนน - ตำบล/แขวง ป่าบอน อำเภอ/เขต ป่าบอน จังหวัด พัทลุง
โทรศัพท์ 0912-4786139 โดย นายชลินธร ขุนกลีบ ผู้ลงนามข้างท้ายนี้ได้

พิจารณาเงื่อนไขต่างๆ ในเอกสารการคัดเลือกและเอกสารเพิ่มเติม (ถ้ามี) ตามหนังสือ เทศบาลตำบลปากพะยูน
ที่ - / - โดยตลอดและยอมรับข้อกำหนดและเงื่อนไขนั้นแล้ว รวมทั้งรับรองว่า ข้าพเจ้า
เป็นผู้มีคุณสมบัติครบถ้วนตามที่กำหนดและไม่เป็นผู้ที่ทำงานของหน่วยงานของรัฐ

๒. ข้าพเจ้าขอเสนอที่จะทำ งานโครงการ ปรับปรุงซ่อมสร้างผิวถนนแอสฟัลท์ติกคอนกรีต
<โดยวิธี Hot Mix In-Place Recycling และวิธี Overlay > รหัสสายทาง พท.ภ. 30-001
ถนนสายทางเทศบาลตำบลปากพะยูน หมู่ที่ 1 จำนวน 3 ช่อง ตำบลปากพะยูน อำเภอปากพะยูน จังหวัด
ตามข้อกำหนดเงื่อนไขแบบรูปรายการละเอียดแห่งเอกสารการคัดเลือก ตามราคาค่างที่ได้ระบุไว้ในบัญชีรายการ พัสดุ
ก่อสร้างหรือใบแจ้งปริมาณและราคา เป็นเงินทั้งสิ้น 9,965,000.00 บาท
(เก้าล้านเก้าแสนหกหมื่นบาทถ้วน ...) ซึ่งได้รวมภาษีมูลค่าเพิ่มตลอดจนภาษีอากรอื่นๆ และ
ค่าใช้จ่ายที่พึงปวงไว้ด้วยแล้ว.

๓. ข้าพเจ้าจะยื่นคำเสนอราคานี้เป็นระยะเวลา 60 วัน ตั้งแต่วันยื่นข้อเสนอ และ เทศบาล
ตำบลปากพะยูน อาจรับคำเสนอนี้ ณ เวลาใดก็ได้ก่อนที่จะครบกำหนดระยะเวลาดังกล่าว หรือระยะเวลาที่ได้ยึด
ออกไปตามเหตุผลอันสมควรที่เทศบาลปากพะยูน ร้องขอ

๔. ข้าพเจ้ารับรองว่าจะส่งมอบงานตามเงื่อนไขที่เอกสารการคัดเลือกกำหนดไว้

๕. ในกรณีที่ข้าพเจ้าได้รับการพิจารณาให้เป็นผู้ชนะ หรือได้รับการ การคัดเลือก ข้าพเจ้ารับรองที่จะ

๕.๑ ทำสัญญาตามแบบสัญญาจ้างก่อสร้างแนบท้ายเอกสารหนังสือเชิญ หรือตามที่สำนักงาน
อัยการสูงสุดได้แก้ไขเพิ่มเติมแล้ว กับเทศบาลตำบลปากพะยูน ภายใน 7 วัน นับถัดจากวันที่ได้รับ
หนังสือให้ไปทำสัญญา.

๕.๒ มอบหลักประกันการปฏิบัติตามสัญญา ตามที่ระบุไว้ในข้อ ๘ ของเอกสาร หลักเกณฑ์
ข้อกำหนดเงื่อนไข แบบท้าย หนังสือเชิญชวนเข้ายื่นข้อเสนอ โครงการก่อสร้าง ปรับปรุงซ่อมสร้างผิวถนนแอสฟัลท์ติก
คอนกรีต <โดยวิธี Hot Mix In-Place Recycling และวิธี Overlay > รหัสสายทาง พท.ภ. 30-001
ถนนสายทางเทศบาลตำบลปากพะยูน หมู่ที่ 1 จำนวน 3 ช่อง ตำบลปากพะยูน อำเภอปากพะยูน จังหวัดพัทลุง
โดยวิธีคัดเลือก ให้แก่เทศบาลตำบลปากพะยูน ขณะที่ได้ลงนามในสัญญาเป็นจำนวนร้อยละ 5 ของราคา
ตามสัญญาที่ได้ระบุไว้ในใบเสนอราคานี้ เพื่อเป็นหลักประกันการปฏิบัติตามสัญญาโดยถูกต้องและครบถ้วน

หากข้าพเจ้าไม่ปฏิบัติตามที่ระบุไว้ดังกล่าวข้างต้น ข้าพเจ้ายอมให้ คณะกรรมการจัด
จ้างโดยวิธีคัดเลือก และ เทศบาลตำบลปากพะยูน มีสิทธิจะให้ผู้อื่นยื่นข้อเสนอรายอื่นเป็นผู้ชนะการคัดเลือกได้ หรือ
เทศบาลตำบลปากพะยูน อาจดำเนินการจัดจ้างโดยวิธีอื่น ก็ได้

๖. ข้าพเจ้ายอมรับว่า เทศบาลเทศบาลตำบลปากพะยูน ไม่มีความผูกพันที่จะรับคำเสนอนี้หรือ
ใบเสนอราคาใด ๆ รวมทั้งไม่ต้องรับผิดชอบในค่าใช้จ่ายใดๆ อันอาจเกิดขึ้นในการที่ข้าพเจ้าได้เข้ายื่นข้อเสนอครั้งนี้
๗. ข้าพเจ้าได้ตรวจทานตัวเลขและตรวจสอบเอกสารต่างๆ ที่ยื่นพร้อมใบเสนอราคานี้ โดย
ละเอียดแล้ว และเข้าใจดีว่าเทศบาลตำบลปากพะยูนไม่ต้องรับผิดชอบใด ๆ ในความผิดพลาดหรือตกหล่นนั้น

ชลินธร ขุนกลีบ
(นายชลินธร แผละดี)
นายกเทศมนตรีตำบลปากพะยูน

4550
/ ๒ - ๘. ใบเสนอราคานี้
ชลินธร ขุนกลีบ
นายชลินธร ขุนกลีบ
กรรมการผู้จัดการ
PRC ASPHALT CO., LTD.

ภาคผนวก ๔ สูตรการปรับราคา (หน้าที่ ๑)

สัญญาจ้างก่อสร้าง ตามสัญญาจ้างเลขที่ ๒/๒๕๖๔ ลงวันที่ ๑๔ กันยายน ๒๕๖๔

โครงการปรับปรุงซ่อมสร้างผิวแอสฟัลต์ติกคอนกรีต (โดยวิธี Hot Mix in-Place Recycling และวิธี Overlay) รหัสสายทาง พท.ถ. ๓๐-๐๐๑ ถนนสายทางเทศบาลตำบลปากพะยูน หมู่ที่ ๑ ตำบลปากพะยูน จำนวน ๓ ช่วง มีพื้นที่รวมไม่น้อยกว่า ๑๗,๑๒๐ ตารางเมตร เทศบาลตำบลปากพะยูน อำเภอปากพะยูน จังหวัดพัทลุง ๑ สาย

เงื่อนไข หลักเกณฑ์ ประเภทงานก่อสร้าง

สูตรและวิธีการคำนวณที่ใช้กับสัญญาแบบปรับราคาได้

ก. เงื่อนไขและหลักเกณฑ์

๑. สัญญาแบบปรับราคาได้นี้ ให้ใช้กับงานก่อสร้างทุกประเภท รวมถึงงานปรับปรุงและซ่อมแซม ซึ่งเบิกจ่ายค่างานในลักษณะ หมวดค่าครุภัณฑ์ ที่ดินและสิ่งก่อสร้าง หมวดเงินอุดหนุนและหมวดรายจ่าย อื่นที่เบิกจ่ายในลักษณะค่าที่ดินและสิ่งก่อสร้าง ที่อยู่ในเงื่อนไขและหลักเกณฑ์ตามที่ได้กำหนดนี้
๒. สัญญาแบบปรับราคาได้นี้ ให้ใช้ทั้งในกรณีเพิ่มหรือลดค่างานจากค่างานเดิมตามสัญญา เมื่อดัชนีราคา ซึ่งจัดทำขึ้นโดยกระทรวงพาณิชย์ มีการเปลี่ยนแปลงสูงขึ้น หรือลดลงจากเดิม ขณะเมื่อวันเปิดซอง ประกวดราคา สำหรับกรณีที่จัดจ้างโดยวิธีอื่น ให้ใช้วันเปิดซองราคาแทน
๓. การนำสัญญาแบบปรับราคาได้ไปใช้นั้น ผู้ว่าจ้างต้องแจ้งและประกาศให้ผู้รับจ้างทราบ เช่นในประกาศ ประกวดราคา และต้องระบุในสัญญาจ้างด้วยว่างานจ้าง همانั้นๆ จะใช้สัญญาแบบปรับราคาได้พร้อม ทั้งกำหนดประเภทของงานก่อสร้าง สูตรและวิธีการคำนวณ ที่ให้มีการปรับเพิ่มหรือลดค่างานไว้ให้ ชัดเจน ในกรณีที่มิงานก่อสร้างหลายประเภทในงานจ้างคราวเดียวกัน จะต้องแยกประเภทงานก่อสร้าง แต่ละประเภทให้ชัดเจนตามลักษณะของงานก่อสร้างนั้นๆ และให้สอดคล้องกับสูตรที่กำหนดไว้
๔. การขอเงินเพิ่มค่างานก่อสร้างตามสัญญาแบบปรับราคาได้นี้ เป็นหน้าที่ของผู้รับจ้างที่จะต้องเรียกร้อง ภายในกำหนด ๙๐ วัน นับตั้งแต่วันที่ผู้รับจ้างได้ส่งมอบงานงวดสุดท้าย หากพ้นกำหนดนี้ไปแล้วผู้รับจ้าง ไม่มีสิทธิที่จะเรียกร้องเงินเพิ่มค่างานก่อสร้างจากผู้ว่าจ้างได้อีกต่อไป และในกรณีที่ผู้ว่าจ้างจะต้องเรียก เงินคืนจากผู้รับจ้าง ให้ผู้ว่าจ้างที่เป็นคู่สัญญารับเรียกเงินคืนจากผู้รับจ้างโดยเร็ว หรือให้หักค่างานของ งวดต่อไป หรือให้หักเงินจากหลักประกันสัญญาแล้วแต่กรณี
๕. การพิจารณาคำนวณเงินเพิ่มหรือลด และการจ่ายเงินเพิ่มหรือเรียกเงินคืนจากผู้รับจ้างตามเงื่อนไขของ สัญญาแบบปรับราคาได้ ต้องได้รับการตรวจสอบและเห็นชอบจากสำนักงบประมาณและให้ถือการ พิจารณาวินิจฉัยของสำนักงานงบประมาณเป็นที่สิ้นสุด

ข. ประเภทงานก่อสร้างและสูตรที่ใช้กับสัญญาแบบปรับราคาได้


ในการพิจารณาเพิ่มหรือลดราคาค่าจ้างเหมาก่อสร้าง ให้คำนวณตามสูตรดังนี้

$$P = (PO) \times (K)$$

กำหนดให้ P = ราคางานต่อหน่วยหรือราคาค่างานเป็นงวดที่จะต้องจ่ายให้ผู้รับจ้าง

PO = ราคาค่างานต่อหน่วยที่ผู้รับจ้างประมูลได้ หรือราคางวดเป็นงวด ซึ่งระบุไว้ใน สัญญาแล้วแต่กรณี

K = ESCALATION FACTOR ที่หักด้วย ๔% เมื่อต้องเพิ่มค่างานหรือบวกเพิ่ม ๔% เมื่อต้องเรียกค่างานคืน

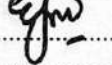(ลงชื่อ)..........ผู้ว่าจ้าง
(นายยุสุภ แหละดี)

(ลงชื่อ)..........ผู้รับจ้าง
(นายชรินทร์ ชุนคลัง)


ภาคผนวก ๔ สูตรการปรับราคา (หน้าที่ ๒)

สัญญาจ้างก่อสร้าง ตามสัญญาจ้างเลขที่ ๒/๒๕๖๔ ลงวันที่ ๑๔ กันยายน ๒๕๖๔

โครงการปรับปรุงซ่อมสร้างผิวแอสฟัลต์ติกคอนกรีต (โดยวิธี Hot Mix in-Place Recycling และวิธี Overlay) รหัสสายทาง พท.ถ. ๓๐-๐๐๑ ถนนสายทางเทศบาลตำบลปากพะยูน หมู่ที่ ๑ ตำบลปากพะยูน จำนวน ๓ ช่วง มีพื้นที่รวมไม่น้อยกว่า ๑๗,๑๒๐ ตารางเมตร เทศบาลตำบลปากพะยูน อำเภอปากพะยูน จังหวัดพัทลุง ๑ สาย

๑.งานผิวทาง PRIME COAT,TACK COAT,SEAL COAT

$$\text{ใช้สูตร } K = 0.30 + 0.40 \text{ At/Ao} + 0.20 \text{ Et/Eo} + 0.10 \text{ Ft/Fo}$$

๒.งานผิวทาง ASPHALTIC CONCRETE, PENETRATION MACADAM

$$\text{ใช้สูตร } K = 0.30 + 0.10 \text{ Mt/Mo} + 0.40 \text{ At/Ao} + 0.10 \text{ Et/Eo} + 0.10 \text{ Ft/Fo}$$

K = ESCALATION FACTOR

Mt = ดัชนีราคาวัสดุก่อสร้าง (ไม่รวมเหล็กและซีเมนต์) ในเดือนที่ส่งงานแต่ละงวด

Mo = ดัชนีราคาวัสดุก่อสร้าง (ไม่รวมเหล็กและซีเมนต์) ในเดือนที่เปิดของประกวดราคา

At = ดัชนีราคาแอสฟัลท์ ในเดือนที่ส่งงานแต่ละงวด

Ao = ดัชนีราคาแอสฟัลท์ ในเดือนที่เปิดของประกวดราคา

Et = ดัชนีราคาเครื่องจักรกลและบริภัณฑ์ ในเดือนที่ส่งงานแต่ละงวด

Eo = ดัชนีราคาเครื่องจักรกลและบริภัณฑ์ ในเดือนที่เปิดของประกวดราคา

Ft = ดัชนีราคาน้ำมันดีเซลหมุนเร็ว ในเดือนที่ส่งงานแต่ละงวด

Fo = ดัชนีราคาน้ำมันดีเซลหมุนเร็ว ในเดือนที่เปิดของประกวดราคา

วิธีการคำนวณที่ใช้กับสัญญาแบบปรับราคาได้

๑. การคำนวณค่า K จากสูตรตามลักษณะงานนั้นๆ ให้ใช้ตัวเลขดัชนีราคาวัสดุก่อสร้างของกระทรวงพาณิชย์ โดยใช้ฐานของปี ๒๕๓๐ เป็นเกณฑ์ในการคำนวณ
๒. การคำนวณค่า K สำหรับกรณีที่มีงานก่อสร้างหลายประเภทรวมอยู่ในสัญญาเดียวกันจะต้องแยกค่างานก่อสร้างแต่ละประเภทให้ชัดเจนตามลักษณะของงานนั้นและให้สอดคล้องกับสูตรที่ได้กำหนดไว้
๓. การคำนวณค่า K กำหนดให้ใช้เลขทศนิยม ๓ ตำแหน่งทุกชั้นตอนโดยไม่มีการปัดเศษและกำหนดให้ทำเลขสัมพันธ์ (เปรียบเทียบ) ให้เป็นผลสำเร็จก่อนแล้ว จึงนำผลลัพธ์ไปคูณกับตัวเลขคงที่หน้าเลขสัมพันธ์นั้น
๔. ให้พิจารณาเงินเพิ่มหรือลดราคาค่างานจากราคาที่ผู้รับจ้างทำสัญญาตกลงกับผู้ว่าจ้าง เมื่อค่า K ตามสูตรสำหรับงานก่อสร้างนั้นๆ ในเดือนที่ส่งมอบงานมีค่าเปลี่ยนแปลงไปจากค่า K ในเดือนเปิดของราคามากกว่า ๔% ขึ้นไป โดยนำเฉพาะส่วนที่เกิน ๔ % มาคำนวณปรับเพิ่มหรือลดค่าแล้วแต่กรณี (โดยไม่คิด ๔% แรกให้)
๕. ในกรณีที่ผู้รับจ้างไม่สามารถทำการก่อสร้างให้แล้วเสร็จตามระยะเวลาในสัญญา โดยเป็นความผิดของผู้รับจ้าง ค่า K ตามสูตรต่างๆ ที่จะนำมาใช้ในการคำนวณค่างานให้ใช้ค่า K ของเดือนสุดท้ายตามอายุสัญญา หรือค่า K ของเดือนที่ส่งมอบงานจริง แล้วแต่ที่ว่าค่า K ตัวใดจะมีค่าน้อยกว่า
๖. การจ่ายเงินแต่ละงวดให้จ่ายค่าจ้างงานที่ผู้รับจ้างทำได้แต่ละงวดตามสัญญาไปก่อน ส่วนค่างานเพิ่มหรือค่างานลดลงซึ่งจะคำนวณได้ต่อเมื่อทราบดัชนีราคาวัสดุก่อสร้างซึ่งนำมาคำนวณค่า K ของเดือนที่ส่งมอบงานงวดนั้นๆ เป็นที่แน่นอนแล้ว เมื่อคำนวณเงินเพิ่มได้ให้ขอทำความตกลงเรื่องการเงินกับสำนักงานประมาณ

(ลงชื่อ).....ผู้ว่าจ้าง
(นายยุสุบ แหละตี)

(ลงชื่อ).....ผู้รับจ้าง
(นายชลันธร ขุนกลิ่น)



ภาคผนวก ๕

แบบป้ายประชาสัมพันธ์โครงการ

สัญญาจ้างก่อสร้าง ตามสัญญาจ้างเลขที่ ๒/๒๕๖๔ ลงวันที่ ๑๔ กันยายน ๒๕๖๔

โครงการปรับปรุงซ่อมสร้างผิวแอสฟัลท์ติกคอนกรีต (โดยวิธี Hot Mix in-Place Recycling และวิธี Overlay) รหัสสายทาง พท.ถ. ๓๐-๐๐๑ ถนนสายทางเทศบาลตำบลปากพะยูน หมู่ที่ ๑ ตำบลปากพะยูน จำนวน ๓ ช่วง มีพื้นที่รวมไม่น้อยกว่า ๑๗,๑๒๐ ตารางเมตร เทศบาลตำบลปากพะยูน อำเภอปากพะยูน จังหวัดพัทลุง ๑ สาย

โครงการก่อสร้างของเทศบาลตำบลปากพะยูน

โทร ๐๗๔-๖๙๙-๐๗๓

ประเภทของสิ่งก่อสร้าง โครงการปรับปรุงซ่อมสร้างผิวแอสฟัลท์ติกคอนกรีต (โดยวิธี Hot Mix in-Place Recycling และวิธี Overlay)

ปริมาณงานก่อสร้าง ปรับปรุงซ่อมสร้างผิวแอสฟัลท์ติกคอนกรีต (โดยวิธี Hot Mix in-Place Recycling และวิธี Overlay) รหัสสายทาง พท.ถ. ๓๐-๐๐๑ ถนนสายทางเทศบาลตำบลปากพะยูน หมู่ที่ ๑ ตำบลปากพะยูน จำนวน ๓ ช่วง มีพื้นที่รวมไม่น้อยกว่า ๑๗,๑๒๐ ตารางเมตร เทศบาลตำบลปากพะยูน อำเภอปากพะยูน จังหวัดพัทลุง ๑ สาย รายละเอียดตามปริมาณงานและแบบแปลนของเทศบาลตำบลปากพะยูน

ชื่อ ที่อยู่ หมายเลขโทรศัพท์ผู้รับจ้าง

บริษัท พีอาร์ซีแอสฟัลท์ จำกัด

สำนักงานเลขที่ ๖๘๓ หมู่ที่ ๘ ตำบลป่าบอน อำเภอป่าบอน

จังหวัดพัทลุง โทร.๐๙๒-๗๗๘-๖๑๓๙

ระยะเวลาเริ่มต้น วันที่ ๑๕ เดือน กันยายน พ.ศ.๒๕๖๔

ระยะเวลาสิ้นสุด วันที่ ๑๓ เดือน พฤศจิกายน พ.ศ.๒๕๖๔

วงเงินงบประมาณที่ได้ตั้งไว้ ๙,๙๗๐,๐๐๐.-บาท

ราคากลาง ๙,๙๗๐,๘๐๓.๘๐.-บาท

วงเงินค่าก่อสร้างตามที่ได้ลงนามในสัญญาจ้าง ๙,๙๕๐,๐๐๐.-บาท

คณะกรรมการตรวจรับพัสดุ โทร ๐๗๔-๖๙๙-๐๗๓

๑.นายพีระยุทธ วัฒนาศกุลเจริญ ตำแหน่ง นักบริหารงานทั่วไป ประธานกรรมการ

๒.นายวิระ ขวัญทอง ตำแหน่ง นายช่างโยธาอาวุโส กรรมการ

๓.นายอภิรักษ์ เพ็ชรสังข์ ตำแหน่ง นายช่างเขียนแบบปฏิบัติงาน กรรมการ

ผู้ควบคุมงาน

พรหมเวช รุ่งเรือง ตำแหน่ง วิศวกรโยธาปฏิบัติการ โทร. ๐๙๑-๘๔๖-๕๑๐๐

“ดำเนินการก่อสร้างด้วยเงินภาษีของประชาชน”

หมายเหตุ ๑.ให้ผู้รับจ้างจัดทำป้ายขนาดกว้าง ๑.๒๐ เมตร ยาว ๒.๔๐ เมตร จำนวน ๑ ป้าย

โดยใช้วัสดุที่มีความมั่นคงแข็งแรง

๒.ให้ติดตั้งไว้ ณ จุดเริ่มต้นที่สามารถมองเห็นได้ชัดเจน ภายใน ๗ วัน นับตั้งแต่วันเริ่มต้นโครงการ

๓.ป้ายประชาสัมพันธ์โครงการนี้ถือเป็นส่วนหนึ่งของสัญญาจ้าง

(ลงชื่อ).....ผู้ว่าจ้าง

(นายยุสุบ แหละตี)

(ลงชื่อ).....ผู้รับจ้าง

(นายชลันธร ชนกลับ)

PRC ASPHALT CO., LTD

ตารางการจัดทำแผนการใช้วัสดุที่ผลิตภายในประเทศ

โครงการ

รายการวัสดุหรือครุภัณฑ์ที่ใช้ในโครงการ
แผนการใช้วัสดุที่ผลิตภายในประเทศ

ลำดับ	รายการ	หน่วย	ปริมาณ	ราคาต่อหน่วย (บาท)	เป็นเงิน (รวม)	วัสดุ ในประเทศ	วัสดุ ต่างประเทศ
๑							
๒							
๓							
๔							
๕							
รวม					xxx	xxx	xxx
อัตรา (ร้อยละ)					๑๐๐	๗๐	๓๐

ลงชื่อ (คู่สัญญาฝ่ายผู้รับจ้าง)
()

Ejms

(นายยุทธ สุขแท้)

นายกเทศมนตรีตำบลปากพะยูน

บริษัท พีซีซี แอสฟัลท์ จำกัด



จันทร ขุนกลับ

นายจันทร ขุนกลับ
PRC ASPHALT CO., LTD.
กรรมการผู้จัดการ

ตารางการจัดทำแผนการใช้เหล็กที่ผลิตภายในประเทศ

โครงการ

รายการวัสดุหรือครุภัณฑ์ที่ใช้ในโครงการ
แผนการใช้เหล็กที่ผลิตภายในประเทศ
ปริมาณเหล็กทั้งโครงการ xxx (ตัน)

ลำดับ	รายการ	หน่วย	ปริมาณ	เหล็ก ในประเทศ	เหล็ก ต่างประเทศ
๑	เหล็กเส้น	ตัน			
๒	เหล็กข้ออ	ตัน			
๓	เหล็กเส้นกรม	ตัน			
๔					
๕					
รวม			xxx	xxx	xxx
อัตรา (ร้อยละ)			๑๐๐	๙๐	๑๐

ลงชื่อ (คู่สัญญาฝ่ายผู้รับจ้าง)
()

Efms

(นายยุสุบ แหะละดี)

นายกเทศมนตรีตำบลปากพะยูน;



แบบแสดงการลงทะเบียนในระบบ e-GP

วันที่อนุมัติ 21/08/2560

ลำดับการลงทะเบียน M-2560-031679

วันที่เริ่มใช้งาน 22/08/2560

สำหรับผู้ประกอบการที่จะทำธุรกรรมกับภาครัฐ

1. เลขประจำตัวผู้เสียภาษีอากร(0935560000622) ประเภทผู้ประกอบการ นิติบุคคล

2. ชื่อสถานประกอบการ บริษัท ทีอาร์ซี แอสฟัลท์ จำกัด
ชื่อภาษาอังกฤษ (ถ้ามี)

3.ที่ตั้งสำนักงาน : อาคาร ชั้นที่ หมู่บ้าน
เลขที่ 683 หมู่ที่ 8 ตรอก/ซอย ถนน
ตำบล/แขวง ป่าบอน อำเภอ/เขต ป่านอน จังหวัด พัทลุง
รหัสไปรษณีย์ 93170 โทรศัพท์ 0927786139 อีเมล prc_2560@outlook.co.th

4.กรณีบุคคลธรรมดา
(เลขประจำตัวประชาชน -)
วัน/เดือน/ปีเกิด สัญชาติ ไทย

5.กรณีนิติบุคคล
ทะเบียนนิติบุคคลเลขที่ 0935560000622
วันเดือนปีที่จดทะเบียน 27/07/2560
จดทะเบียนที่ สำนักงานทะเบียนหุ้นส่วนบริษัท จังหวัดพัทลุง
ทุน
(1) เงินทุนจดทะเบียน 20000000.00 (บาท)
(2) ทุนจดทะเบียนที่ชำระแล้ว 20000000.00 (บาท)

6.ประเภทของการประกอบกิจการ

ประเภทกิจการ	ประเภทสินค้าและหรือบริการ
<input type="checkbox"/> ผลิต	<input type="checkbox"/> วัสดุครุภัณฑ์
<input type="checkbox"/> ส่งออก	<input type="checkbox"/> ที่ดินและสิ่งก่อสร้าง
<input type="checkbox"/> ขายส่ง	<input checked="" type="checkbox"/> จ้างก่อสร้าง
<input checked="" type="checkbox"/> ขายปลีก	<input checked="" type="checkbox"/> จ้างเหมา
<input checked="" type="checkbox"/> ให้บริการ	<input type="checkbox"/> เช่า
	<input type="checkbox"/> จ้างที่ปรึกษา
	<input type="checkbox"/> จ้างออกแบบและควบคุม

กรณีผู้ลงทะเบียนลงข้อมูลหรือรูปภาพที่ไม่เหมาะสมกับระบบการจัดซื้อจัดจ้างภาครัฐ จะถูกลบทะเบียนบริษัท
 กรณีผู้ลงทะเบียนกระทำการใดๆอันเป็นการล่วงละเมิดสิทธิในทรัพย์สินทางปัญญา ผู้ลงทะเบียนจะต้องรับผิดชอบแต่เพียงผู้เดียว

หมายเหตุ : แบบแสดงการลงทะเบียนในระบบ e-GP สามารถนำไปยื่นพร้อมเอกสารการเสนอราคา กับหน่วยงานภาครัฐ ตั้งแต่วันที่ 1 เมษายน 2555 เป็นต้นไป สำหรับการซื้อจัดจ้างที่มีมูลค่าตั้งแต่ 2,000,000 บาท (สองล้านบาท) ขึ้นไป ทั้งนี้เพื่อให้ยื่นไปตามประกาศคณะกรรมการป้องกันและปราบปรามการทุจริตแห่งชาติ เรื่องหลักเกณฑ์และวิธีการจัดทำ และแสดงบัญชี รายการรับจ้างของโครงการที่บุคคลหรือนิติบุคคลเป็นผู้ดำเนินงานหน่วยงานของรัฐ พ.ศ. 2554 และแก้ไขเพิ่มเติมที่กำหนดให้ผู้ที่จะเป็นคู่สัญญากับหน่วยงานภาครัฐ สัญญาสัมพัความจำนวนเงินดังกล่าวลงทะเบียนในระบบ e-GP

บริษัท ทีอาร์ซี แอสฟัลท์ จำกัด

พิมพ์เมื่อวันที่ 02/07/2564 เวลา 10:25:51 น. รหัส pHyd6n

นายชลันธร ชุนกลีป
กรรมการผู้จัดการ



สำเนาถูกต้อง

บริษัท ทีอาร์ซี แอสฟัลท์ จำกัด
นายชลันธร ชุนกลีป
กรรมการผู้จัดการ

นายชลันธร ชุนกลีป
กรรมการผู้จัดการ

PRC ASPHALT CO., LTD.
นายชลันธร ชุนกลีป
กรรมการผู้จัดการ

ลงชื่อ.....ประธานกรรมการ
ลงชื่อ.....กรรมการ
ลงชื่อ.....กรรมการ

(นายยุสุภ แผลงะดี)
นายกเทศมนตรีตำบลปากพะยูน

บัตรประจำตัวประชาชน Thai National ID Card
 เลขประจำตัวประชาชน Identification Number 1 9099 00474 29 5

นาย ชลันธร ชุนกลีบ
 Name Mr. Chalanthon
 Last name Kunklab
 เกิดวันที่ 6 ส.ค. 2538
 Date of Birth 6 Aug. 1995

ชาย 173 ซม. 7 ต.คนประจำตัว
 9 ปากพระสุน จ.พิจิตร
 17 ส.ค. 2563
 5 ส.ค. 2571
 5 Aug. 2023




สำเนาถูกต้อง

ชลันธร ชุนกลีบ
 นายชลันธร ชุนกลีบ
 กรรมการผู้จัดการ

BORA-10.7-03-2562

ERC ASPHALT CO., LTD.

THAILAND

ME2-1349023-23

บริษัท อีอาร์ซี แอสฟัลท์ จำกัด



ชลันธร ชุนกลีบ

PRC ASPHALT CO., LTD.

ประธานกรรมการ

กรรมการ นายชลันธร ชุนกลีบ

กรรมการ กรรมการผู้จัดการ

ยิว
 (นายยุสุภ แหะละดี)
 นายกเทศมนตรีตำบลปากพะพะบู:

รายการเกี่ยวกับบ้าน เล่มที่ 1

เลขรหัสประจำบ้าน 9306-023995-9 สำนักทะเบียน อำเภอปากพะยูน

รายการที่อยู่ 11/3 หมู่ที่ 7
ตำบลคอนประดู่ อำเภอปากพะยูน จังหวัดพัทลุง

ชื่อหมู่บ้าน บ้านชวพร ชื่อบ้าน

ประเภทบ้าน บ้าน ลักษณะบ้าน

วันเดือนปีที่กำหนดบ้านเลขที่ 14 กันยายน 2553

ลงชื่อ ว่าที่ ร.ต.หญิง นายทะเบียน
(ฐิติชญาณ์ นาศรี)

วันเดือนปีที่พิมพ์ทะเบียนบ้าน 23 มกราคม 2561

2

เล่มที่ 1 รายการบุคคลในบ้านของเลขรหัสประจำบ้าน 9306-023995-9 ลำดับที่ 1

ชื่อ นายชลินธร ขุนกลีบ สัญชาติ ไทย เพศ ชาย

เลขประจำตัวประชาชน 1-9099-00474-29-5 สถานภาพ เจ้าบ้าน เกิดเมื่อ 6 ส.ค. 2538

มารดาผู้ให้กำเนิด ชื่อ ธิชญนภ สัญชาติ ไทย

บิดาผู้ให้กำเนิด ชื่อ อตุลศักดิ์ 3-9002-00495-88-3 สัญชาติ ไทย

ฐานข้อมูลการทะเบียนราษฎร ว่าที่ ร.ต.หญิง นายทะเบียน
เข้ามาอยู่บ้านนี้เมื่อ 23 ม.ค. 2561 (ฐิติชญาณ์ นาศรี)

บริษัท พีอาร์ซี แอสฟัลต์ จำกัด

.. โป้ นายทะเบียน



PRC ASPHALT CO., LTD.



PRC ASPHALT CO., LTD.

๑๖ เเนาอุกต๋อง

นายชลินธร ขุนกลีบ

กรรมการผู้จัดการ

ประธานกรรมการ

กรรมการ

กรรมการ

นายชลินธร ขุนกลีบ

กรรมการ

(นายชยุบ แหละดี)

นายกเทศมนตรีตำบลปากพะยูน

THAI
SME-GP

ที่ 11701/2564

สสว. ➔

หนังสือรับรองการขึ้นทะเบียนผู้ประกอบการ SME
เพื่อการจัดซื้อจัดจ้างภาครัฐ (THAI SME-GP)

สำนักงานส่งเสริมวิสาหกิจ
ขนาดกลางและขนาดย่อม
21 ถนนวิภาวดีรังสิต แขวงจอมพล
เขตจตุจักร กรุงเทพฯ 10900

สำนักงานส่งเสริมวิสาหกิจขนาดกลางและขนาดย่อม(สสว.) ขอรับรองว่า
นาย ชลันธร ขุนกลีบ
ชื่อสถานประกอบการ บริษัท พีอาร์ซี แอสฟัลท์ จำกัด

ผู้ประกอบการ	เลขทะเบียน	
นิติบุคคล	เลขทะเบียนนิติบุคคล	0-9355-60000-622
	วันที่อนุมัติ	24 มีนาคม 2564

เป็นผู้ประกอบการวิสาหกิจขนาดกลางและขนาดย่อม(SME) ในพื้นที่จังหวัดพัทลุง
ที่ได้ขึ้นบัญชีรายการพัสดุ และบัญชีรายชื่อไว้กับสำนักงานส่งเสริมวิสาหกิจขนาดกลางและขนาดย่อม
(สสว.) ตามข้อกำหนดในกฎกระทรวงกำหนดพัสดุและวิธีการจัดซื้อจัดจ้างพัสดุที่รัฐต้องการส่งเสริมหรือ
สนับสนุน (ฉบับที่ 2) พ.ศ.2563 เมื่อวันที่ 24 มีนาคม พ.ศ. 2564 และมีผลจนถึงวันที่ 30 มิถุนายน
พ.ศ. 2565

นายชวัญย์ สวัสดิ์-ชูโต
รองผู้อำนวยการ
สำนักงานส่งเสริมวิสาหกิจขนาดกลางและขนาดย่อม
นายทะเบียน

บริษัท พีอาร์ซี แอสฟัลท์ จำกัด



PRC ASPHALT CO.,LTD.

สำเนาถูกต้อง

ชลันธร ขุนกลีบ

นายชลันธร ขุนกลีบ

กรรมการผู้จัดการ

บริษัท พีอาร์ซี แอสฟัลท์ จำกัด



PRC ASPHALT CO.,LTD.



ลงชื่อ.....ประธานกรรมการ

ลงชื่อ.....กรรมการ

ลงชื่อ.....กรรมการ

นายชลันธร ขุนกลีบ

กรรมการผู้จัดการ

(นายยุสภ แหละตี)

นายกเทศมนตรีตำบลปากพะยูน: