



ประกาศเทศบาลตำบลปากพะยูน
เรื่อง ทำสัญญาจ้างโครงการก่อสร้างสนามพื้นหญ้าเทียมบนพื้นที่
อย่างสังเคราะห์และยางธรรมชาติ ประเภท C ตำบลปากพะยูน อำเภอปากพะยูน จังหวัดพัทลุง ๑ แห่ง
ด้วยวิธีประกวด ราคาอิเล็กทรอนิกส์ (e-bidding)

.....

ตามที่เทศบาลตำบลปากพะยูน ได้ดำเนินการจัดทำโครงการก่อสร้างสนามพื้นหญ้าเทียมบนพื้นที่
อย่างสังเคราะห์ โรงเรียนปากพะยูน จากวัสดุอย่างสังเคราะห์และยางธรรมชาติ ประเภท C ตำบลปากพะยูน อำเภอปาก
พะยูน จังหวัดพัทลุง ๑ แห่ง ด้วยวิธีประกวดราคาอิเล็กทรอนิกส์ (e-bidding) และได้ผู้ชนะการเสนอราคา ตาม
ประกาศเทศบาลตำบลปากพะยูน เมื่อวันที่ ๑๒ มิถุนายน ๒๕๖๙ แล้วนั้น

บัดนี้ เทศบาลตำบลปากพะยูน ได้ทำสัญญาจ้างก่อสร้างโครงการก่อสร้างสนามพื้นหญ้าเทียมบนพื้นที่
อย่างสังเคราะห์ โรงเรียนปากพะยูน จากวัสดุอย่างสังเคราะห์และยางธรรมชาติ ประเภท C ตำบลปากพะยูน อำเภอปาก
พะยูน จังหวัดพัทลุง ๑ แห่ง วงเงินสัญญาจ้าง เป็นเงิน ๒,๓๑๗,๐๐๐.-บาท (-สองล้านสามแสนหนึ่งหมื่นเจ็ดพันบาท
ถ้วน-) กับ ห้างหุ้นส่วนจำกัด โปร-เอ็น วิสวกรรม สัญญาจ้างเลขที่ ๑/๒๕๖๙ ลงวันที่ ๒๓ กรกฎาคม ๒๕๖๙
กำหนดสิ้นสุดวันที่ ๒๐ ธันวาคม ๒๕๖๙

จึงประกาศให้ทราบโดยทั่วกัน

ประกาศ ณ วันที่ ๗ สิงหาคม พ.ศ. ๒๕๖๙

(นายยุสุบ แหะละตี)

นายกเทศมนตรีตำบลปากพะยูน

สัญญาจ้างก่อสร้าง

สัญญาเลขที่.....๑/๒๕๖๙.....

สัญญานี้ทำขึ้น ณ.....เทศบาลตำบลปากพะยูน.....ตำบล/.....ปากพะยูน.....แขวง.....
อำเภอ/เขต.....ปากพะยูน.....จังหวัด.....พัทลุง.....เมื่อวันที่.....๒๓.....เดือน.....กรกฎาคม...พ.ศ.....๒๕๖๙.....
ระหว่าง ...เทศบาลตำบลปากพะยูน.....โดย...นายยุสุบ แหะดี นายเทศมนตรีตำบลปากพะยูน...ซึ่งต่อไปใน
สัญญานี้เรียกว่า “ผู้ว่าจ้าง” ฝ่ายหนึ่ง กับ...ห้างหุ้นส่วนจำกัด โปร - เอ็น วิศกรรม.....ทะเบียนนิติบุคคลเลขที่
๐๙๐๓๕๕๑๐๑๔๐๗ ซึ่งจดทะเบียนเป็นนิติบุคคล...ณ. สำนักงานทะเบียนหุ้นส่วนจังหวัดพัทลุง...มีสำนักงานใหญ่
อยู่เลขที่...๑๑๙/๓...ถนน...กาญจนาภิเษก...หมู่...๑...ตำบล/แขวง...ท่าข้าม...อำเภอ/เขต...หาดใหญ่...จังหวัด...สงขลา.....
โดย...นายสมปอง ศรีสุข.....ผู้มีอำนาจลงนามผูกพันนิติบุคคลปรากฏตามหนังสือรับรองของสำนักงานทะเบียนหุ้นส่วน
บริษัทกลางกรมพัฒนาธุรกิจการค้า กระทรวงพาณิชย์...ลงวันที่...๒๘...มกราคม...๒๕๖๙...(และหนังสือมอบอำนาจลง
วันที่...๒๑ กรกฎาคม ๒๕๖๙...) แนบท้ายสัญญานี้ (ในกรณีที่ผู้รับจ้างเป็นบุคคลธรรมดาให้ใช้ข้อความว่า กับ.....-.....
อยู่บ้านเลขที่.....-.....หมู่.....-.....ถนน.....-.....ตำบล/แขวง.....-.....อำเภอ/เขต.....-.....จังหวัด.....-.....
ผู้ถือบัตรประจำตัวประชาชนเลขที่.....-.....ดังปรากฏตามสำเนาบัตรประจำตัวประชาชนแนบท้ายสัญญานี้) ซึ่งต่อไปใน
สัญญานี้ เรียกว่า “ผู้รับจ้าง” อีกฝ่ายหนึ่ง

คู่สัญญาได้ตกลงกันมีข้อความดังต่อไปนี้

ข้อ ๑ ข้อตกลงว่าจ้าง

ผู้ว่าจ้างตกลงจ้างและผู้รับจ้างตกลงรับจ้างทำงาน..โครงการก่อสร้างสนามพื้นหญ้าเทียมบน
พื้นที่ยางสังเคราะห์ โรงเรียนปากพะยูน จากวัสดุยางสังเคราะห์และยางธรรมชาติ ประเภท C ตำบลปากพะยูน
อำเภอปากพะยูน จังหวัดพัทลุง ๑ แห่ง....ตามข้อกำหนดและเงื่อนไขแห่งสัญญานี้รวมทั้งเอกสารแนบท้ายสัญญา
ผู้รับจ้างตกลงที่จะจัดหาแรงงานและวัสดุ เครื่องมือเครื่องใช้ตลอดจนอุปกรณ์ต่างๆชนิดดีเพื่อใช้
ในงานจ้างตามสัญญานี้

ข้อ ๒ เอกสารอันเป็นส่วนหนึ่งของสัญญา

เอกสารแนบท้ายสัญญาดังต่อไปนี้ให้ถือเป็นส่วนหนึ่งของสัญญานี้

- | | | |
|--|------------------------------------|----------------------|
| ๒.๑ ผนวก ๑ | (แบบรูป)..... | จำนวน...(๑๑...) หน้า |
| ๒.๒ ผนวก ๒ | (ใบแจ้งปริมาณงานและราคา)..... | จำนวน...(๒...) หน้า |
| ๒.๓ ผนวก ๓ | (ใบเสนอราคา)..... | จำนวน...(๒...) หน้า |
| ๒.๔ ผนวก ๔ | (สูตรการปรับราคา)..... | จำนวน...(๒...) หน้า |
| ๒.๕ ผนวก ๕ | (แบบป้ายประชาสัมพันธ์โครงการ)..... | จำนวน...(๑...) หน้า |
| ๒.๖ ผนวก ๖ (ตารางการจัดทำแผนการใช้วัสดุที่ผลิตภายในประเทศ) | | จำนวน...(๑๑...) หน้า |
| ๒.๗ ผนวก ๗ (ตารางการจัดทำแผนการใช้เหล็กที่ผลิตภายในประเทศ) | | จำนวน...(๑๑...) หน้า |
| ๒.๘ ผนวก ๘ | (หนังสือมอบอำนาจ)..... | จำนวน...(๑๑...) หน้า |

ความใดในเอกสารแนบท้ายสัญญาที่ขัดหรือแย้งกับข้อความในสัญญานี้ ให้ใช้ข้อความในสัญญานี้
บังคับ และในกรณีที่เอกสารแนบท้ายสัญญาขัดแย้งกันเอง ผู้รับจ้างจะต้องปฏิบัติตามคำวินิจฉัยของผู้ว่าจ้าง
คำวินิจฉัยของผู้ว่าจ้างให้ถือเป็นที่สุด และผู้รับจ้างไม่มีสิทธิเรียกร้องค่าจ้าง ค่าเสียหายหรือ ค่าใช้จ่ายใดๆเพิ่มเติมจาก
ผู้ว่าจ้างทั้งสิ้น

(ลงชื่อ).....
(นายยุสุบ แหะดี)

(ลงชื่อ).....
(นางสาวพลอยนภัส คุรุธรรมพันธ์)



ข้อ ๓ หลักประกันการปฏิบัติตามสัญญา

ในขณะที่ทำสัญญานี้ผู้รับจ้างได้นำหลักประกันเป็น...เงินสด...เป็นจำนวนเงิน...๑๑๕,๘๕๐.-บาท.
(-หนึ่งแสนหนึ่งหมื่นห้าพันแปดร้อยห้าสิบบาทถ้วน-) ซึ่งเท่ากับร้อยละ...๕...(---ห้า---) ของราคาค่าจ้างตามสัญญา
มามอบให้แก่ผู้ว่าจ้างเพื่อเป็นหลักประกันการปฏิบัติตามสัญญานี้

กรณีผู้รับจ้างใช้หนังสือค้ำประกันมาเป็นหลักประกันการปฏิบัติตามสัญญา หนังสือค้ำ
ประกันดังกล่าวจะต้องออกโดยธนาคารที่ประกอบกิจการในประเทศไทย หรือโดยบริษัทเงินทุน หรือบริษัทเงินทุน
หลักทรัพย์ที่ได้รับอนุญาตให้ประกอบกิจการเงินทุนเพื่อการพาณิชย์และประกอบธุรกิจ ค้ำประกันตามประกาศของ
ธนาคารแห่งประเทศไทย ตามรายชื่อบริษัทเงินทุนที่ธนาคารแห่งประเทศไทย แจ้งเวียนให้ทราบตามแบบที่
คณะกรรมการนโยบายการจัดซื้อจัดจ้างและการบริหารพัสดุภาครัฐกำหนด หรืออาจเป็นหนังสือค้ำประกัน
อิเล็กทรอนิกส์ตามวิธีการที่กรมบัญชีกลางกำหนดก็ได้และจะต้องมีอายุ การค้ำประกันตลอดไปจนกว่าผู้รับจ้างพ้น
ข้อผูกพันตามสัญญานี้

หลักประกันที่ผู้รับจ้างนำมามอบให้ตามวรรคหนึ่ง จะต้องมียุทธครอบคลุมความรับผิด
ทั้งปวงของผู้รับจ้างตลอดอายุสัญญา ถ้าหลักประกันที่ผู้รับจ้างนำมามอบให้ดังกล่าวลดลงหรือเสื่อมค่าลง หรือมียุทธ
ไม่ครอบคลุมถึงความรับผิดของผู้รับจ้างตลอดอายุสัญญา ไม่ว่าด้วยเหตุใดก็ตาม รวมถึงกรณี ผู้รับจ้างส่งมอบงาน
ล่าช้าเป็นเหตุให้ระยะเวลาแล้วเสร็จหรือวันครบกำหนดความรับผิดในความชำรุดบกพร่อง ตามสัญญาเปลี่ยนแปลงไป
ไม่ว่าจะเกิดขึ้นคราวใด ผู้รับจ้างต้องหาหลักประกันใหม่หรือหลักประกันเพิ่มเติมให้มีจำนวนครบถ้วนตามวรรคหนึ่งมา
มอบให้แก่ผู้ว่าจ้างภายใน.....๗.....(...เจ็ด....) วัน นับถัดจากวันที่ได้รับแจ้งเป็นหนังสือจากผู้ว่าจ้าง

หลักประกันที่ผู้รับจ้างนำมามอบไว้ตามข้อนี้ผู้ว่าจ้างจะคืนให้แก่ผู้รับจ้างโดยไม่มีดอกเบี้ย
เมื่อผู้รับจ้างพ้นจากข้อผูกพันและความรับผิดทั้งปวงตามสัญญานี้แล้ว

ข้อ ๔ (ก) ค่าจ้างและการจ่ายเงิน

(สำหรับสัญญาที่เป็นราคาต่อหน่วย)

ผู้ว่าจ้างตกลงจ่ายและผู้รับจ้างตกลงรับเงินค่าจ้างเป็นจำนวนเงิน.....-.....บาท
(.....-.....) ซึ่งได้รวมภาษีมูลค่าเพิ่มจำนวน.....-.....บาท (.....-.....)

ตลอดจนภาษีอากรอื่นๆ และค่าใช้จ่ายทั้งปวงด้วยแล้ว โดยถือราคาต่อหน่วยเป็นเกณฑ์ตามรายการ แต่ละประเภท
ดังที่ได้กำหนดไว้ในใบแจ้งปริมาณงานและราคา ตามเอกสารแนบท้ายสัญญาผนวก ๓

คู่สัญญาทั้งสองฝ่ายต่างตกลงว่าจำนวนปริมาณงานที่กำหนดไว้ในบัญชีรายการก่อสร้างหรือ
ใบแจ้งปริมาณงานและราคานี้เป็นจำนวนโดยประมาณเท่านั้น จำนวนปริมาณงานที่แท้จริง อาจจะมากหรือน้อยกว่านี้
ก็ได้ซึ่งผู้ว่าจ้างจะจ่ายเงินค่าจ้างให้แก่ผู้รับจ้างตามราคาต่อหน่วยของงาน แต่ละรายการที่ได้ทำเสร็จจริง คู่สัญญาทั้ง
สองฝ่ายต่างตกลงที่จะไม่เปลี่ยนแปลงราคาต่อหน่วยหรือเรียกเรื่อง ค่าสินไหมทดแทนอันเกิดจากการที่จำนวนปริมาณ
งานในแต่ละรายการได้แตกต่างไปจากที่กำหนดไว้ในสัญญา ทั้งนี้ นอกจากในกรณีต่อไปนี้

๔.๑ เมื่อปริมาณงานที่ทำเสร็จจริงในส่วนที่เกินกว่าร้อยละ ๑๒๕ (หนึ่งร้อยยี่สิบห้า) แต่ไม่
เกินร้อยละ ๑๕๐ (หนึ่งร้อยห้าสิบ) ของปริมาณงานที่กำหนดไว้ในสัญญาหรือใบแจ้งปริมาณงาน และราคาจะจ่ายให้ใน
อัตราร้อยละ ๙๐ (เก้าสิบ) ของราคาต่อหน่วยตามสัญญา

(ลงชื่อ).....
(นายยุสุบ แหะเลตี)

(ลงชื่อ).....
(นางสาวพลอยนภัส ครุฑธรรพ์ณธร)

๔.๒ เมื่อปริมาณงานที่ทำเสร็จจริงในส่วนที่เกินกว่าร้อยละ ๑๕๐ (หนึ่งร้อยห้าสิบ) ของปริมาณงานที่กำหนดไว้ในสัญญาหรือใบแจ้งปริมาณงานและราคา จะจ่ายให้อัตราร้อยละ ๘๓ (แปดสิบสาม) ของราคาต่อหน่วยตามสัญญา

๔.๓ เมื่อปริมาณงานที่ทำเสร็จจริงน้อยกว่าร้อยละ ๗๕ (เจ็ดสิบห้า) ของปริมาณงานที่กำหนดไว้ในสัญญาหรือใบแจ้งปริมาณงานและราคา จะจ่ายให้ตามราคาต่อหน่วยในสัญญาและจะจ่ายเพิ่ม ขดเซยเป็นค่า Overhead และ Mobilization สำหรับงานรายการนั้นในอัตราร้อยละ ๑๗ (สิบเจ็ด) ของผลต่างระหว่างปริมาณงานทั้งหมดของงานรายการนั้นตามสัญญาโดยประมาณกับปริมาณงานที่ทำเสร็จจริงคูณด้วยราคาต่อหน่วยตามสัญญา ทั้งนี้การจ่ายเงินเพิ่มขดเซยเป็นค่า Overhead และ Mobilization ดังกล่าว ผู้ว่าจ้างจะจ่ายให้แก่ผู้รับจ้างในงวดสุดท้ายของการจ่ายค่างานตามสัญญา

๔.๔ ผู้ว่าจ้างจะจ่ายเงินที่เพิ่มขึ้นตามข้อ ๔.๑ หรือ ๔.๒ ดังกล่าวข้างต้น ในงวดสุดท้ายของการจ่ายเงินหรือก่อนงวดสุดท้ายของการจ่ายเงินตามที่ผู้ว่าจ้างจะพิจารณาเห็นสมควร เว้นแต่ กรณีที่ผู้ว่าจ้างพิจารณาเห็นว่าปริมาณงานที่ทำเสร็จจริงดังกล่าวมิได้มีส่วนเกี่ยวข้องกับงานอื่นที่เหลือ อีกทั้งงานที่เหลืออยู่ก็มีได้มีผลกระทบต่อการจ่ายค่างานที่แล้วเสร็จจริงในงวดดังกล่าว ทั้งนี้ ผู้ว่าจ้าง อาจจ่ายเงินที่เพิ่มขึ้นให้แก่ผู้รับจ้างพร้อมกับการจ่ายค่างานงวดนั้นๆ และการพิจารณาว่างานใดอยู่ในหลักเกณฑ์ดังกล่าวหรือไม่เป็นดุลพินิจโดยเด็ดขาดของผู้ว่าจ้าง

ผู้ว่าจ้างตกลงที่จะจ่ายค่าจ้างให้แก่ผู้รับจ้างเป็นรายเดือนตามเนื้องานที่ทำเสร็จจริงเมื่อผู้ว่าจ้างหรือเจ้าหน้าที่ของผู้ว่าจ้างได้ทำการตรวจสอบผลงานที่ทำเสร็จแล้ว และปรากฏว่าเป็นที่พอใจ ตรงตามข้อกำหนดแห่งสัญญานี้ทุกประการ ผู้ว่าจ้างจะออกหนังสือรับรองการรับมอบงานนั้น ให้กับผู้รับจ้าง

การจ่ายเงินงวดสุดท้ายจะจ่ายให้เมื่องานทั้งหมดตามสัญญาได้แล้วเสร็จทุกประการ รวมทั้งการทำสถานที่ก่อสร้างให้สะอาดเรียบร้อยตามที่กำหนดไว้ในข้อ ๒๐

การจ่ายเงินตามเงื่อนไขแห่งสัญญานี้ผู้ว่าจ้างจะโอนเงินเข้าบัญชีเงินฝากธนาคารของผู้รับจ้าง ชื่อธนาคาร.....สาขา.....ชื่อบัญชี.....เลขที่บัญชี..... ทั้งนี้ผู้รับจ้างตกลงเป็นผู้รับภาระเงินค่าธรรมเนียมหรือค่าบริการอื่นใด เกี่ยวกับการโอน รวมทั้งค่าใช้จ่ายอื่นใด (ถ้ามี) ที่ธนาคารเรียกเก็บ และยินยอมให้มีการหักเงินดังกล่าวจาก จำนวนเงินโอนในงวดนั้นๆ (ความในวรรคนี้ใช้สำหรับกรณีที่หน่วยงานของรัฐจะจ่ายเงินตรงให้แก่ผู้รับจ้าง (ระบบ Direct Payment) โดยการโอนเงินเข้าบัญชีเงินฝากธนาคารของผู้รับจ้าง ตามแนวทางที่กระทรวงการคลัง หรือหน่วยงานของรัฐเจ้าของงบประมาณเป็นผู้กำหนด แล้วแต่กรณี)

ข้อ ๔ (ข) ค่าจ้างและการจ่ายเงิน

(สำหรับสัญญาที่เป็นราคาเหมารวม)

ผู้ว่าจ้างตกลงจ่ายและผู้รับจ้างตกลงรับเงินค่าจ้างจำนวนเงิน..๒,๓๑๗,๐๐๐.-บาท

(-สองล้านสามแสนหนึ่งหมื่นเจ็ดพันบาทถ้วน-) ซึ่งได้รวมภาษีมูลค่าเพิ่ม จำนวน...๑๕๑,๕๗๙.๔๔.... -บาท

(-หนึ่งแสนห้าหมื่นหนึ่งพันห้าร้อยเจ็ดสิบเก้าบาทสี่สิบสี่สามสตางค์..-) ตลอดจนภาษีอากรอื่นๆ และค่าใช้จ่ายทั้งปวงด้วยแล้ว โดยถือราคาเหมารวมเป็นเกณฑ์และกำหนดการจ่ายเงินเป็นงวดๆ ดังนี้

(ลงชื่อ)..........ผู้ว่าจ้าง
(นายยุสุบ แหะละตี)

(ลงชื่อ)..........ผู้รับจ้าง
(นางสาวพลอยนภัส คุรุทธรณ์พันธ์)



งวดที่ ๑ เป็นเงินจำนวน..๒,๓๑๗,๐๐๐.-บาท (-สองล้านสามแสนหนึ่งหมื่นเจ็ดพันบาทถ้วน-)เมื่อผู้รับจ้างได้ปฏิบัติงานโครงการก่อสร้างสนามพื้นหญ้าเทียมบนพื้นที่ข้างสังเคราะห์ โรงเรียนปากพะยูน จากวัสดุยางสังเคราะห์และยางธรรมชาติ ประเภท C ด้าบลปากพะยูน อำเภอปากพะยูน จังหวัดพัทลุงงานทั้งหมดให้แล้วเสร็จเรียบร้อยตามสัญญา รวมทั้งทำสถานที่ก่อสร้างให้สะอาดเรียบร้อยตามที่กำหนดไว้ในข้อ ๒๐

การจ่ายเงินตามเงื่อนไขแห่งสัญญานี้ผู้ว่าจ้างจะโอนเงินเข้าบัญชีเงินฝากธนาคาร ของผู้รับจ้าง ชื่อธนาคาร..ธนาคารกรุงไทยจำกัด (มหาชน).สาขาบึงชี เอ็กซ์ตร้า หาดใหญ่..ชื่อบัญชี..หก.โปร – เอ็น วิศวกรรม ..เลขที่บัญชี...๖๘๖-๐-๐๕๘๓๕-๘... ทั้งนี้ผู้รับจ้างตกลงเป็นผู้รับภาระเงินค่าธรรมเนียมหรือค่าบริการอื่นใด เกี่ยวกับการโอน รวมทั้งค่าใช้จ่ายอื่นใด (ถ้ามี) ที่ธนาคารเรียกเก็บ และยินยอมให้มีการหักเงินดังกล่าวจากจำนวนเงินโอนในงวดนั้นๆ (ความในวรรคนี้ใช้สำหรับกรณีหน่วยงานของรัฐจะจ่ายเงินตรงให้แก่ผู้รับจ้าง (ระบบ Direct Payment) โดยการโอนเงินเข้าบัญชีเงินฝากธนาคารของผู้รับจ้าง ตามแนวทางที่กระทรวงการคลังหรือหน่วยงานของรัฐเจ้าของงบประมาณเป็นผู้กำหนด แล้วแต่กรณี)

ข้อ ๕ เงินค่าจ้างล่วงหน้า

ผู้ว่าจ้างตกลงจ่ายเงินค่าจ้างล่วงหน้าให้แก่ผู้รับจ้าง เป็นจำนวนเงิน.....-.....บาท (.....-.....) ซึ่งเท่ากับร้อยละ.....(.....-.....) ของราคาค่าจ้าง ตามสัญญาที่ระบุไว้ในข้อ ๔

เงินค่าจ้างล่วงหน้าดังกล่าวจะจ่ายให้ภายหลังจากผู้รับจ้างได้วางหลักประกันการรับเงินค่าจ้างล่วงหน้าเป็น.....-.....(หนังสือค้ำประกันหรือหนังสือค้ำประกันอิเล็กทรอนิกส์ของธนาคารภายในประเทศหรือพันธบัตรรัฐบาลไทย).....เต็มตามจำนวนเงินค่าจ้างล่วงหน้านั้นให้แก่ผู้ว่าจ้าง ผู้รับจ้างจะต้องออกใบเสร็จรับเงินค่าจ้างล่วงหน้าตามแบบที่ผู้ว่าจ้างกำหนดให้และผู้รับจ้างตกลงที่จะ กระทำตามเงื่อนไขอันเกี่ยวกับการใช้จ่ายและการใช้คืนเงินค่าจ้างล่วงหน้า นั้น ดังต่อไปนี้

๕.๑ ผู้รับจ้างจะใช้เงินค่าจ้างล่วงหน้านั้นเพื่อเป็นค่าใช้จ่ายในการปฏิบัติงานตามสัญญาเท่านั้น หากผู้รับจ้างใช้จ่ายเงินค่าจ้างล่วงหน้าหรือส่วนใดส่วนหนึ่งของเงินค่าจ้างล่วงหน้าในทางอื่น ผู้ว่าจ้างอาจจะเรียกเงินค่าจ้างล่วงหน้าคืนจากผู้รับจ้างหรือบังคับเอาจากหลักประกันการรับเงินค่าจ้าง ล่วงหน้าได้ทันที

๕.๒ เมื่อผู้ว่าจ้างเรียกร้อง ผู้รับจ้างต้องแสดงหลักฐานการใช้จ่ายเงินค่าจ้างล่วงหน้า เพื่อพิสูจน์ว่าได้เป็นไปตามข้อ ๕.๑ ภายในกำหนด ๑๕ (สิบห้า) วัน นับถัดจากวันได้รับแจ้งเป็นหนังสือจากผู้ว่าจ้าง หากผู้รับจ้างไม่อาจแสดงหลักฐานดังกล่าว ภายในกำหนด ๑๕ (สิบห้า) วัน ผู้ว่าจ้างอาจเรียกเงิน ค่าจ้างล่วงหน้าคืนจากผู้รับจ้างหรือบังคับเอาจากหลักประกันการรับเงินค่าจ้างล่วงหน้าได้ทันที

๕.๓ (ก) (สำหรับสัญญาที่เป็นราคาต่อหน่วย)

ในการจ่ายเงินค่าจ้างให้แก่ผู้รับจ้างตามข้อ ๔ (ก) ผู้ว่าจ้างจะหักเงินค่าจ้าง ในแต่ละเดือนเพื่อชดใช้คืนเงินค่าจ้างล่วงหน้าไว้จำนวนร้อยละ.....-.....(.....-.....) ของจำนวนเงินค่าจ้าง ในแต่ละเดือน ทั้งนี้จนกว่าจำนวนเงินที่หักไว้จะครบตามจำนวนเงินค่าจ้างล่วงหน้าที่ผู้รับจ้างได้รับไปแล้ว ยกเว้นค่าจ้างเดือนสุดท้ายจะหักไว้เป็นจำนวนเท่ากับจำนวนเงินค่าจ้างล่วงหน้าที่เหลือทั้งหมด

(ลงชื่อ).....
(นายยุสุบ แหละตี)

(ลงชื่อ).....
(นางสาวพลอยณภัส คุรุธรรมพันธ์)



๕.๓ (ข) (สำหรับสัญญาที่เป็นราคาเหมารวม)

ในการจ่ายเงินค่าจ้างให้แก่ผู้รับจ้างตามข้อ ๕ (ข) ผู้ว่าจ้างจะหักเงินค่าจ้าง ในแต่ละงวดเพื่อชดเชยคืนเงินค่าจ้างล่วงหน้าไว้จำนวนร้อยละ.....(.....-.....) ของจำนวนเงินค่าจ้าง ในแต่ละงวดจนกว่าจำนวนเงินที่หักไว้จะครบตามจำนวนเงินค่าจ้างล่วงหน้าที่ผู้รับจ้างได้รับไปแล้ว ยกเว้นค่าจ้างงวดสุดท้ายจะหักไว้เป็นจำนวนเท่ากับจำนวนเงินค่าจ้างล่วงหน้าที่เหลือทั้งหมด

๕.๔ เงินจำนวนใดๆ ก็ตามที่ได้รับจ้างจะต้องจ่ายให้แก่ผู้ว่าจ้างเพื่อชำระหนี้ หรือเพื่อชดเชยความรับผิดชอบต่างๆตามสัญญา ผู้ว่าจ้างจะหักเอาจากเงินค่าจ้างงวดที่จะจ่ายให้แก่ผู้รับจ้างก่อนที่จะหักชดเชยคืนเงินค่าจ้างล่วงหน้า

๕.๕ ในกรณีที่มีการบอกเลิกสัญญา หากเงินค่าจ้างล่วงหน้าที่เหลือเกินกว่าจำนวนเงินที่ผู้รับจ้างจะได้รับหลังจากหักชดเชยในกรณีอื่นแล้ว ผู้รับจ้างจะต้องจ่ายเงินจำนวนที่เหลือนั้นให้แก่ผู้ว่าจ้าง ภายใน ๗ (เจ็ด) วัน นับถัดจากวันได้รับแจ้งเป็นหนังสือจากผู้ว่าจ้าง

๕.๖ (ก) (สำหรับสัญญาที่เป็นราคาต่อหน่วย)

ผู้ว่าจ้างจะคืนหลักประกันการรับเงินค่าจ้างล่วงหน้าให้แก่ผู้รับจ้าง ต่อเมื่อผู้ว่าจ้างได้หักเงินค่าจ้างไว้ครบจำนวนเงินค่าจ้างล่วงหน้าตามข้อ ๕.๓ (ก) แล้ว เว้นแต่ในกรณีดังต่อไปนี้ ผู้รับจ้างมีสิทธิขอคืนหลักประกันการรับเงินค่าจ้างล่วงหน้าบางส่วนก่อนได้

(๑) กรณีผู้รับจ้างได้วางหลักประกันการรับเงินค่าจ้างล่วงหน้าไว้ฉบับเดียว หากผู้ว่าจ้างได้หักเงินค่าจ้างล่วงหน้าไปแล้ว ผู้รับจ้างมีสิทธิขอคืนหลักประกันการรับเงินค่าจ้างล่วงหน้าในส่วนที่ผู้ว่าจ้างได้หักเงินค่าจ้างล่วงหน้าไปแล้วนั้น โดยผู้รับจ้างจะต้องนำหลักประกันการรับเงินค่าจ้างล่วงหน้าฉบับใหม่ที่มีมูลค่าเท่ากับเงินค่าจ้างล่วงหน้าที่เหลืออยู่มาวางให้แก่ผู้ว่าจ้าง

(๒) กรณีผู้รับจ้างได้วางหลักประกันการรับเงินค่าจ้างล่วงหน้าไว้หลายฉบับ ซึ่งแต่ละฉบับมีมูลค่าเท่ากับจำนวนเงินค่าจ้างล่วงหน้าที่ผู้ว่าจ้างจะต้องหักไว้ในแต่ละงวด หากผู้ว่าจ้าง ได้หักเงินค่าจ้างล่วงหน้าในงวดใดแล้ว ผู้รับจ้างมีสิทธิขอคืนหลักประกันการรับเงินค่าจ้างล่วงหน้าในงวดนั้นได้

๕.๖ (ข) (สำหรับสัญญาที่เป็นราคาเหมารวม)

ผู้ว่าจ้างจะคืนหลักประกันการรับเงินค่าจ้างล่วงหน้าให้แก่ผู้รับจ้าง ต่อเมื่อผู้ว่าจ้างได้หักเงินค่าจ้างไว้ครบจำนวนเงินค่าจ้างล่วงหน้าตามข้อ ๕.๓ (ข) เว้นแต่ในกรณีดังต่อไปนี้ ผู้รับจ้างมีสิทธิขอคืนหลักประกันการรับเงินค่าจ้างล่วงหน้าบางส่วนก่อนได้

(๑) กรณีผู้รับจ้างวางหลักประกันการรับเงินค่าจ้างล่วงหน้าไว้ฉบับเดียว หากผู้ว่าจ้างได้หักเงินค่าจ้างล่วงหน้าไปแล้ว ผู้รับจ้างมีสิทธิขอคืนหลักประกันการรับเงินค่าจ้างล่วงหน้า ในส่วนที่ผู้ว่าจ้างได้หักเงินค่าจ้างล่วงหน้าไปแล้วนั้น โดยผู้รับจ้างจะต้องนำหลักประกันการรับเงินค่าจ้างล่วงหน้าฉบับใหม่ที่มีมูลค่าเท่ากับเงินค่าจ้างล่วงหน้าที่เหลืออยู่มาวางให้แก่ผู้ว่าจ้าง

(๒) กรณีผู้รับจ้างได้วางหลักประกันการรับเงินค่าจ้างล่วงหน้าไว้หลายฉบับ ซึ่งแต่ละฉบับมีมูลค่าเท่ากับจำนวนเงินค่าจ้างล่วงหน้าที่ผู้ว่าจ้างจะต้องหักไว้ในแต่ละงวด หากผู้ว่าจ้างได้หักเงินค่าจ้างล่วงหน้าในงวดใดแล้วผู้รับจ้างมีสิทธิขอคืนหลักประกันการรับเงินค่าจ้างล่วงหน้าในงวดนั้นได้

(ลงชื่อ)..........ผู้ว่าจ้าง
(นายยุสุบ แหะละตี)

(ลงชื่อ)..........ผู้รับจ้าง
(นางสาวพลอยณภัส คุรทธรณ์พันธ์)



ข้อ ๖ การหักเงินประกันผลงาน

ในการจ่ายเงินค่าจ้างให้แก่ผู้รับจ้างแต่ละงวด ผู้ว่าจ้างจะหักเงินจำนวนร้อยละ.....-..... (.....-.....) ของเงินที่ต้องจ่ายในงวดนั้นเพื่อเป็นประกันผลงาน ในกรณีที่เงินประกันผลงาน ถูกหักไว้แล้วเป็นจำนวนเงินไม่ต่ำกว่า.....-.....บาท (.....-.....) ผู้รับจ้างมีสิทธิที่จะ ขอเงินประกันผลงานคืน โดยนำหนังสือคำประกันของธนาคารหรือหนังสือคำประกันอิเล็กทรอนิกส์ซึ่งออกโดยธนาคารภายในประเทศมามอบให้ผู้ว่าจ้างเพื่อเป็นหลักประกันแทนก็ได้

ผู้ว่าจ้างจะคืนเงินประกันผลงาน และ/หรือหนังสือคำประกันของธนาคารดังกล่าว ตามวรรคหนึ่งโดยไม่มีดอกเบี้ยให้แก่ผู้รับจ้างพร้อมกับการจ่ายเงินค่าจ้างงวดสุดท้าย

ข้อ ๗ (ก) กำหนดเวลาแล้วเสร็จและสิทธิของผู้ว่าจ้างในการบอกเลิกสัญญา

ภายในกำหนด.....๑๕๐.....(.....หนึ่งร้อยห้าสิบ.....) วัน นับถัดจากวันลงนามในสัญญา ผู้รับจ้างจะต้องเสนอแผนงานให้เป็นที่พอใจแก่ผู้ว่าจ้าง โดยแสดงถึงขั้นตอนของการทำงานและกำหนดเวลาที่ต้องใช้ ในการทำงานหลักต่างๆ ให้แล้วเสร็จ

ผู้รับจ้างต้องเริ่มทำงานที่รับจ้างภายในกำหนด.....-.....(.....-.....) วัน นับถัดจากวันที่ได้รับหนังสือแจ้งให้เริ่มงาน และจะต้องทำงานให้แล้วเสร็จภายในกำหนด.....-.....(.....-.....) วัน นับถัดจากวันที่ได้รับหนังสือแจ้งดังกล่าวนี้

ถ้าผู้รับจ้างมิได้เสนอแผนงาน หรือมิได้ลงมือทำงานภายในกำหนดเวลาหรือไม่สามารถทำงานให้แล้วเสร็จตามกำหนดเวลาหรือมีเหตุให้เชื่อได้ว่าผู้รับจ้างไม่สามารถทำงานให้แล้วเสร็จภายในกำหนดเวลา หรือจะแล้วเสร็จล่าช้าเกินกว่ากำหนดเวลา หรือผู้รับจ้างทำผิดสัญญาข้อใดข้อหนึ่ง หรือตกเป็น ผู้ถูกพิทักษ์ทรัพย์ เต็ดขาด หรือตกเป็นผู้ล้มละลาย หรือเพิกเฉยไม่ปฏิบัติตามคำสั่งของคณะกรรมการตรวจรับพัสดุหรือผู้ควบคุมงาน หรือบริษัทที่ปรึกษาซึ่งได้รับมอบอำนาจจากผู้ว่าจ้าง ผู้ว่าจ้างมีสิทธิที่จะ บอกเลิกสัญญานี้ได้ และมีสิทธิจ้างผู้รับจ้างรายใหม่เข้าทำงานของผู้รับจ้างให้ลุล่วงไปได้ด้วย การใช้สิทธิบอกเลิกสัญญานั้นไม่กระทบสิทธิของผู้ว่าจ้างที่จะเรียกร้องค่าเสียหายจากผู้รับจ้าง

การที่ผู้ว่าจ้างไม่ใช้สิทธิเลิกสัญญาดังกล่าวข้างต้นนั้น ไม่เป็นเหตุให้ผู้รับจ้างพ้นจากความรับผิดตามสัญญา

ข้อ ๗ (ข) กำหนดเวลาแล้วเสร็จและสิทธิของผู้ว่าจ้างในการบอกเลิกสัญญา

ผู้รับจ้างต้องเริ่มทำงานที่รับจ้างภายในวันที่..๒๔..เดือน...กรกฎาคม...พ.ศ..๒๕๖๙.. และจะต้องทำงานให้แล้วเสร็จบริบูรณ์ภายในวันที่...๒๐...เดือน...ธันวาคม....พ.ศ. ๒๕๖๙ ถ้าผู้รับจ้างมิได้ลงมือทำงานภายในกำหนดเวลา หรือไม่สามารถทำงานให้แล้วเสร็จตามกำหนดเวลา หรือมีเหตุให้เชื่อได้ว่า ผู้รับจ้างไม่สามารถทำงานให้แล้วเสร็จภายในกำหนดเวลา หรือจะแล้วเสร็จล่าช้าเกินกว่ากำหนดเวลา หรือผู้รับจ้างทำผิดสัญญาข้อใดข้อหนึ่ง หรือตกเป็น ผู้ถูกพิทักษ์ทรัพย์ เต็ดขาด หรือตกเป็น ผู้ล้มละลาย หรือเพิกเฉยไม่ปฏิบัติตามคำสั่งของคณะกรรมการตรวจรับพัสดุหรือผู้ควบคุมงานหรือบริษัทที่ปรึกษา ซึ่งได้รับมอบอำนาจจากผู้ว่าจ้าง ผู้ว่าจ้างมีสิทธิที่จะบอกเลิกสัญญานี้ได้และมีสิทธิจ้างผู้รับจ้างรายใหม่ เข้าทำงานของผู้รับจ้างให้ลุล่วงไปด้วย การใช้สิทธิบอกเลิกสัญญานั้นไม่กระทบสิทธิของผู้ว่าจ้างที่จะ เรียกร้องค่าเสียหายจากผู้รับจ้าง

การที่ผู้ว่าจ้างไม่ใช้สิทธิเลิกสัญญาดังกล่าวข้างต้นไม่เป็นเหตุให้ผู้รับจ้างพ้นจากความรับผิดตามสัญญา

(ลงชื่อ)..........ผู้ว่าจ้าง
(นายยุสุบ แหะละตี)

(ลงชื่อ)..........ผู้รับจ้าง
(นางสาวพลอยนภัส ครุฑธรรพ์พนธ์)



ข้อ ๘ ความรับผิดชอบในความชำรุดบกพร่องของงานจ้าง

เมื่องานแล้วเสร็จบริบูรณ์และผู้ว่าจ้างได้รับมอบงานจากผู้รับจ้างหรือจากผู้รับจ้างรายใหม่ ในกรณีที่มีการบอกเลิกสัญญาตามข้อ ๗ หากมีเหตุชำรุดบกพร่องหรือเสียหายเกิดขึ้นจากการจ้างนี้ ภายในกำหนด๒.....(สอง....) ปี...-....(---....) เดือน นับถัดจากวันที่ได้รับมอบงานดังกล่าว ซึ่งความชำรุดบกพร่องหรือเสียหาย นั้นเกิดจากความบกพร่องของผู้รับจ้างอันเกิดจากการใช้วัสดุที่ไม่ถูกต้อง หรือทำไว้มิเรียบร้อย หรือทำไม่ถูกต้องตาม มาตรฐานแห่งหลักวิชา ผู้รับจ้างจะต้องรับทำการแก้ไข ให้เป็นที่เรียบร้อยโดยไม่ชักช้า โดยผู้ว่าจ้างไม่ต้องออกเงินใดๆ ในการนี้ทั้งสิ้น หากผู้รับจ้างไม่กระทำการดังกล่าวภายในกำหนด.....๑๕.....(สิบห้า....) วัน นับถัดจากวันที่ได้รับแจ้ง เป็นหนังสือจากผู้ว่าจ้าง หรือไม่ทำการแก้ไขให้ถูกต้องเรียบร้อยภายในเวลาที่ผู้ว่าจ้างกำหนด ให้ผู้ว่าจ้างมีสิทธิที่จะทำ การนั้นเอง หรือจ้างผู้อื่นให้ทำงานนั้น โดยผู้รับจ้างต้องเป็นผู้ออกค่าใช้จ่ายเองทั้งสิ้น

ในกรณีเร่งด่วนจำเป็นต้องรีบแก้ไขเหตุชำรุดบกพร่องหรือเสียหายโดยเร็ว และไม่อาจรอให้ ผู้รับจ้างแก้ไขในระยะเวลาที่กำหนดไว้ตามวรรคหนึ่งได้ ผู้ว่าจ้างมีสิทธิเข้าจัดการแก้ไขเหตุชำรุด บกพร่องหรือเสียหาย นั้นเอง หรือจ้างผู้อื่นให้ซ่อมแซมความชำรุดบกพร่องหรือเสียหาย โดยผู้รับจ้าง ต้องรับผิดชอบ ชำระค่าใช้จ่ายทั้งหมด

การที่ผู้ว่าจ้างทำการนั้นเอง หรือจ้างผู้อื่นให้ทำงานนั้นแทนผู้รับจ้าง ไม่ทำให้ผู้รับจ้าง หลุดพ้นจากความรับผิดตามสัญญา หากผู้รับจ้างไม่ชดใช้ค่าใช้จ่ายหรือค่าเสียหายตามที่ผู้ว่าจ้างเรียกร้อง ผู้ว่าจ้างมี สิทธิบังคับจากหลักประกันการปฏิบัติตามสัญญาได้

ข้อ ๙ การจ้างช่วง

ผู้รับจ้างจะต้องไม่เอางานทั้งหมดหรือแต่บางส่วนแห่งสัญญานี้ไปจ้างช่วงอีกทอดหนึ่ง เว้นแต่การจ้างช่วงงานแต่บางส่วนที่ได้รับอนุญาตเป็นหนังสือจากผู้ว่าจ้างแล้ว การที่ผู้ว่าจ้างได้อนุญาต ให้จ้างช่วงงาน แต่บางส่วนดังกล่าวนี้ ไม่เป็นเหตุให้ผู้รับจ้างหลุดพ้นจากความรับผิดหรือพันธะหน้าที่ ตามสัญญานี้และผู้รับจ้างจะ ยังคงต้องรับผิดชอบในความผิดและความประมาทเลินเล่อของผู้รับจ้างช่วง หรือของตัวแทนหรือลูกจ้างของผู้รับจ้างช่วง นั้นทุกประการ

กรณีผู้รับจ้างไปจ้างช่วงงานแต่บางส่วนโดยฝ่าฝืนความในวรรคหนึ่ง ผู้รับจ้าง ต้องชำระ ค่าปรับให้แก่ผู้ว่าจ้างเป็นจำนวนเงินในอัตราร้อยละ.....๑๐.....(.....ร้อยละสิบ.....) ของวงเงิน ของงานที่จ้างช่วง ตามสัญญา ทั้งนี้ไม่ตัดสิทธิผู้ว่าจ้างในการบอกเลิกสัญญา

ข้อ ๑๐ การควบคุมงานของผู้รับจ้าง

ผู้รับจ้างจะต้องควบคุมงานที่รับจ้างอย่างเอาใจใส่ด้วยประสิทธิภาพและความชำนาญ และในระหว่างทำงานที่รับจ้าง จะต้องจัดให้มีผู้แทนซึ่งทำงานเต็มเวลาเป็นผู้รับผิดชอบควบคุมงานของผู้รับจ้าง ผู้แทนดังกล่าวจะต้องได้รับมอบอำนาจจากผู้รับจ้าง คำสั่งหรือคำแนะนำต่างๆ ที่ผู้ว่าจ้าง คณะกรรมการตรวจรับพัสดุ ผู้ควบคุมงานหรือบริษัทที่ปรึกษาที่ผู้ว่าจ้างแต่งตั้งได้แจ้งแก่ผู้แทนเช่นนั้น ให้ถือว่าเป็นคำสั่ง หรือคำแนะนำที่ได้แจ้ง แก่ผู้รับจ้าง การแต่งตั้งผู้แทนตามข้อนี้จะต้องทำเป็นหนังสือ และต้องได้รับความเห็นชอบเป็นหนังสือจากผู้ว่าจ้าง การเปลี่ยนตัวหรือแต่งตั้งผู้แทนใหม่จะทำได้ หากไม่ได้รับความเห็นชอบเป็นหนังสือจากผู้ว่าจ้างก่อน

ผู้ว่าจ้างมีสิทธิที่จะขอให้เปลี่ยนตัวผู้แทนตามวรรคหนึ่ง โดยแจ้งเป็นหนังสือไปยังผู้รับจ้าง และผู้รับจ้างจะต้องทำการเปลี่ยนตัวผู้แทนนั้นโดยพลัน โดยไม่คิดค่าจ้างหรือราคาเพิ่ม หรืออ้างเป็นเหตุเพื่อขยายอายุ สัญญาอันเนื่องมาจากเหตุนี้

(ลงชื่อ)..........ผู้ว่าจ้าง
(นายยุสุบ เหละดี)

(ลงชื่อ)..........ผู้รับจ้าง
(นางสาวพลอยนภัส คุรุทธรณ์ธร)



ข้อ ๑๑ ความรับผิดของผู้รับจ้าง

ผู้รับจ้างจะต้องรับผิดชอบต่ออุบัติเหตุความเสียหาย หรือภัยอันตรายใดอันเกิดจากการปฏิบัติงานของผู้รับจ้าง และจะต้องรับผิดชอบต่อความเสียหายจากการกระทำของลูกจ้างหรือตัวแทนของผู้รับจ้าง และจากการปฏิบัติงานของผู้รับจ้างช่วงด้วย (ถ้ามี)

ความเสียหายใดอันเกิดแก่งานที่ผู้รับจ้างได้ทำขึ้น แม้จะเกิดขึ้นเพราะเหตุสุดวิสัยก็ตาม ผู้รับจ้างจะต้องรับผิดชอบโดยซ่อมแซมให้คืนดีหรือเปลี่ยนให้ใหม่โดยค่าใช้จ่ายของผู้รับจ้างเอง เว้นแต่ ความเสียหายนั้นเกิดจากความผิดของผู้ว่าจ้าง ทั้งนี้ ความรับผิดของผู้รับจ้างดังกล่าวในข้อนี้จะสิ้นสุดลง เมื่อผู้ว่าจ้างได้รับมอบงานครั้งสุดท้าย ซึ่งหลังจากนั้นผู้รับจ้างจะต้องรับผิดชอบเพียงในกรณีชำรุดบกพร่องหรือความเสียหายดังกล่าวในข้อ ๘ เท่านั้น

ผู้รับจ้างจะต้องรับผิดชอบต่อบุคคลภายนอกในความเสียหายใดๆ อันเกิดจากการปฏิบัติงานของผู้รับจ้าง หรือลูกจ้างหรือตัวแทนของผู้รับจ้าง รวมถึงผู้รับจ้างช่วง (ถ้ามี) ตามสัญญาฯ หากผู้ว่าจ้าง ถูกเรียกร้องหรือฟ้องร้องหรือต้องชดเชยค่าเสียหายให้แก่บุคคลภายนอกไปแล้ว ผู้รับจ้างจะต้องดำเนินการใดๆ เพื่อให้มีการว่าต่างแก้ต่างให้แก่ผู้ว่าจ้างโดยค่าใช้จ่ายของผู้รับจ้างเอง รวมทั้งผู้รับจ้างจะต้องชดเชย ค่าเสียหายนั้นๆ ตลอดจนค่าใช้จ่ายใดๆ อันเกิดจากการถูกเรียกร้องหรือถูกฟ้องร้องให้แก่ผู้ว่าจ้างทันที

ข้อ ๑๒ การจ่ายเงินแก่ลูกจ้าง

ผู้รับจ้างจะต้องจ่ายเงินแก่ลูกจ้างที่ผู้รับจ้างได้จ้างมาในอัตราและตามกำหนดเวลาที่ผู้รับจ้างได้ตกลงหรือทำสัญญาไว้ต่อลูกจ้างดังกล่าว

ถ้าผู้รับจ้างไม่จ่ายเงินค่าจ้างหรือค่าทดแทนอื่นใดแก่ลูกจ้างดังกล่าวในวรรคหนึ่ง ผู้ว่าจ้างมีสิทธิที่จะเอาเงินค่าจ้างที่จะต้องจ่ายแก่ผู้รับจ้างมาจ่ายให้แก่ลูกจ้างของผู้รับจ้างดังกล่าว และให้ถือว่าผู้ว่าจ้างได้จ่ายเงินจำนวนนั้นเป็นค่าจ้างให้แก่ผู้รับจ้างตามสัญญาแล้ว

ผู้รับจ้างจะต้องจัดให้มีประกันภัยสำหรับลูกจ้างทุกคนที่จ้างมาทำงาน โดยให้ครอบคลุมถึงความรับผิดทั้งปวงของผู้รับจ้าง รวมทั้งผู้รับจ้างช่วง (ถ้ามี) ในกรณีความเสียหายที่คิดค่าสินไหมทดแทนได้ตามกฎหมาย ซึ่งเกิดจากอุบัติเหตุหรือภัยอันตรายใดๆ ต่อลูกจ้างหรือบุคคลอื่นที่ผู้รับจ้างหรือผู้รับจ้างช่วงจ้างมาทำงาน ผู้รับจ้างจะต้องส่งมอบกรมธรรม์ประกันภัยดังกล่าวพร้อมทั้งหลักฐาน การชำระเบี้ยประกันให้แก่ผู้ว่าจ้าง เมื่อผู้ว่าจ้างเรียกร้อง

ข้อ ๑๓ การตรวจงานจ้าง

ถ้าผู้ว่าจ้างแต่งตั้งคณะกรรมการตรวจรับพัสดุผู้ควบคุมงาน หรือบริษัทที่ปรึกษาเพื่อควบคุมการทำงานของผู้รับจ้าง คณะกรรมการตรวจรับพัสดุ ผู้ควบคุมงาน หรือบริษัทที่ปรึกษานั้น มีอำนาจเข้าไปตรวจการงานในโรงงานและสถานที่ก่อสร้างได้ตลอดเวลา และผู้รับจ้างจะต้องอำนวยความสะดวกและให้ความช่วยเหลือในการนั้นตามสมควร

การที่มีคณะกรรมการตรวจรับพัสดุผู้ควบคุมงาน หรือบริษัทที่ปรึกษานั้น หากทำให้ผู้รับจ้างพ้นความรับผิดชอบตามสัญญาฯ ข้อใดข้อหนึ่งไม่

(ลงชื่อ)..........ผู้ว่าจ้าง
(นายยุสุบ แหะเลตี)

(ลงชื่อ)..........ผู้รับจ้าง
(นางสาวพลอยนภัส ครุฑธรรพ์ณธร)



ข้อ ๑๔ แบบรูปและรายการละเอียดคลาดเคลื่อน

ผู้รับจ้างรับรองว่าได้ตรวจสอบและทำความเข้าใจในแบบรูปและรายการละเอียดโดยถี่ถ้วนแล้ว หากปรากฏว่าแบบรูปและรายการละเอียดนั้นผิดพลาดหรือคลาดเคลื่อนไปจากหลักการทางวิศวกรรมหรือทางเทคนิคผู้รับจ้างตกลงที่จะปฏิบัติตามคำวินิจฉัยของผู้ว่าจ้างคณะกรรมการตรวจรับพัสดุ ผู้ควบคุมงาน หรือบริษัทที่ปรึกษาที่ผู้ว่าจ้างแต่งตั้งเพื่อให้งานแล้วเสร็จบริบูรณ์ คำวินิจฉัยดังกล่าว ให้ถือเป็นที่สุดโดยผู้รับจ้างจะคิดค่าจ้าง ค่าเสียหาย หรือค่าใช้จ่ายใดๆ เพิ่มขึ้นจากผู้ว่าจ้าง หรือขอขยายอายุสัญญาไม่ได้

ข้อ ๑๕ การควบคุมงานโดยผู้ว่าจ้าง

ผู้รับจ้างตกลงว่าคณะกรรมการตรวจรับพัสดุ ผู้ควบคุมงาน หรือบริษัทที่ปรึกษาที่ผู้ว่าจ้างแต่งตั้ง มีอำนาจที่จะตรวจสอบและควบคุมงานเพื่อให้เป็นไปตามสัญญานี้และมีอำนาจที่จะสั่งให้ แก้ไข เปลี่ยนแปลงเพิ่มเติม หรือตัดทอนซึ่งงานตามสัญญานี้หากผู้รับจ้างขัดขืนไม่ปฏิบัติตาม ผู้ว่าจ้าง คณะกรรมการตรวจรับพัสดุ ผู้ควบคุมงานหรือบริษัทที่ปรึกษา มีอำนาจที่จะสั่งให้หยุดการนั้นชั่วคราวได้ ความล่าช้าในกรณีเช่นนี้ ผู้รับจ้างจะถือเป็นเหตุขอขยายระยะเวลาการปฏิบัติงานตามสัญญาหรือเรียกร้อง ค่าเสียหายใดๆ ไม่ได้ทั้งสิ้น

ข้อ ๑๖ งานพิเศษและการแก้ไขงาน

ผู้ว่าจ้างมีสิทธิที่จะสั่งเป็นหนังสือให้ผู้รับจ้างทำงานพิเศษซึ่งไม่ได้แสดงไว้หรือรวมอยู่ในเอกสารสัญญานี้หากงานพิเศษนั้นๆ อยู่ในขอบข่ายทั่วไปแห่งวัตถุประสงค์ของสัญญานี้นอกจากนี้ผู้ว่าจ้างยังมีสิทธิสั่งให้เปลี่ยนแปลงหรือแก้ไขแบบรูปและข้อกำหนดต่างๆ ในเอกสารสัญญานี้ด้วย

อัตราค่าจ้างหรือราคาที่กำหนดไว้ในสัญญานี้ให้กำหนดใช้สำหรับงานพิเศษ หรืองานที่เพิ่มเติมขึ้น หรือตัดทอนลงทั้งปวงตามคำสั่งของผู้ว่าจ้าง หากในสัญญานี้ไม่ได้กำหนดไว้ถึง อัตราค่าจ้าง หรือราคาใดๆ ที่จะนำมาใช้สำหรับงานพิเศษหรืองานที่เพิ่มขึ้นหรือลดลงดังกล่าว ผู้ว่าจ้าง และผู้รับจ้างจะได้ตกลงกันที่จะกำหนดอัตราค่าจ้างหรือราคาที่เพิ่มขึ้นหรือลดลง รวมทั้งการขยาย ระยะเวลา (ถ้ามี) กันใหม่เพื่อความเหมาะสม ในกรณีที่ตกลงกันไม่ได้ผู้ว่าจ้างจะกำหนดอัตราค่าจ้างหรือราคา ตามแต่ผู้ว่าจ้างจะเห็นว่าเหมาะสมและถูกต้อง ซึ่งผู้รับจ้างจะต้องปฏิบัติตามคำสั่งของผู้ว่าจ้างไปก่อน เพื่อมิให้เกิดความเสียหายแก่งานที่จ้าง

ข้อ ๑๗ ค่าปรับ

หากผู้รับจ้างไม่สามารถทำงานให้แล้วเสร็จภายในเวลาที่กำหนดไว้ในสัญญา และผู้ว่าจ้างยังมิได้บอกเลิกสัญญา ผู้รับจ้างจะต้องชำระค่าปรับให้แก่ผู้ว่าจ้างเป็นจำนวนเงินวันละ...๒,๓๐๗.-บาท (-สองพันสามร้อยสิบเจ็ดบาทถ้วน-) และจะต้องชำระค่าใช้จ่ายในการควบคุมงาน (ถ้ามี) ในเมื่อผู้ว่าจ้างต้องจ้างผู้ควบคุมงานอีกต่อหนึ่ง เป็นจำนวนเงินวันละ.....-.....บาท (.....-.....) นับถัดจากวันที่ครบกำหนดเวลาแล้วเสร็จของงานตามสัญญา หรือวันที่ผู้ว่าจ้างได้ขยายเวลาทำงานให้จนถึงวันที่ทำงานแล้วเสร็จจริง นอกจากนี้ผู้รับจ้างยอมให้ผู้ว่าจ้างเรียกค่าเสียหายอันเกิดขึ้นจากการที่ ผู้รับจ้างทำงานล่าช้าเฉพาะส่วนที่เกินกว่าจำนวนค่าปรับและค่าใช้จ่ายดังกล่าวได้อีกด้วย

ในระหว่างที่ผู้ว่าจ้างยังมิได้บอกเลิกสัญญานั้น หากผู้ว่าจ้างเห็นว่าผู้รับจ้างจะไม่สามารถ ปฏิบัติตามสัญญาต่อไปได้ผู้ว่าจ้างจะใช้สิทธิบอกเลิกสัญญาและใช้สิทธิตามข้อ ๑๘ ก็ได้และถ้าผู้ว่าจ้างได้แจ้งข้อเรียกร้องไปยังผู้รับจ้างเมื่อครบกำหนดเวลาแล้วเสร็จของงานขอให้ชำระค่าปรับแล้ว ผู้ว่าจ้างมีสิทธิที่จะปรับผู้รับจ้างจนถึงวันบอกเลิกสัญญาได้อีกด้วย

(ลงชื่อ)..........ผู้ว่าจ้าง
(นายยุสุบ แหะละดี)

(ลงชื่อ)..........ผู้รับจ้าง
(นางสาวพลอยนภัส ครุฑธรรพ์ณธร)

ห้างหุ้นส่วนจำกัด โปร-เอ็น วิศวกรรม
Pro-N
Pro-N ENGINEERING Limited Partnership

ข้อ ๑๘ สิทธิของผู้ว่าจ้างภายหลังบอกเลิกสัญญา

ในกรณีที่ผู้ว่าจ้างบอกเลิกสัญญาผู้ว่าจ้างอาจทำงานนั้นเองหรือว่าจ้างผู้อื่นให้ทำงานนั้น ต่อจนแล้วเสร็จก็ได้ผู้ว่าจ้างหรือผู้รับจ้างทำงานนั้นต่อมิตินี้ใช้เครื่องใช้ในการก่อสร้าง สิ่งที่สร้างขึ้น ชั่วคราวสำหรับงานก่อสร้าง และวัสดุต่างๆ ซึ่งเห็นว่าจะต้องสงวนเอาไว้เพื่อการปฏิบัติงานตามสัญญา ตามที่จะเห็นสมควร

ในกรณีดังกล่าว ผู้ว่าจ้างมีสิทธิรับหรือบังคับจากหลักประกันการปฏิบัติตามสัญญาทั้งหมดหรือบางส่วน ตามแต่จะเห็นสมควรรอนอกจากนั้น ผู้รับจ้างจะต้องรับผิดชอบในค่าเสียหายซึ่งเป็นจำนวนเกินกว่าหลักประกันการปฏิบัติตามสัญญา รวมทั้งค่าใช้จ่ายที่เพิ่มขึ้นในการทำงานนั้นต่อให้แล้วเสร็จตามสัญญา ตลอดจนค่าใช้จ่ายในการควบคุมงานเพิ่ม (ถ้ามี) ซึ่งผู้ว่าจ้างจะหักเอาจากเงินประกันผลงานหรือ จำนวนเงินใดๆ ที่จะจ่ายให้แก่ผู้รับจ้างก็ได้

ข้อ ๑๙ การบังคับค่าปรับ ค่าเสียหาย และค่าใช้จ่าย

ในกรณีที่ผู้รับจ้างไม่ปฏิบัติตามสัญญาข้อใดข้อหนึ่งด้วยเหตุใดๆก็ตาม จนเป็นเหตุให้เกิดค่าปรับ ค่าเสียหาย หรือค่าใช้จ่ายแก่ผู้ว่าจ้าง ผู้รับจ้างต้องชดเชยค่าปรับ ค่าเสียหาย หรือค่าใช้จ่าย ดังกล่าวให้แก่ผู้ว่าจ้างโดยสิ้นเชิงภายในกำหนด.....๑๕.....(.....สิบห้า....) วัน นับถัดจากวันที่ได้รับแจ้ง เป็นหนังสือจากผู้ว่าจ้าง หากผู้รับจ้างไม่ชดเชยให้ถูกต้องครบถ้วนภายในระยะเวลาดังกล่าวให้ผู้ว่าจ้าง มีสิทธิที่จะหักเอาจากจำนวนเงินค่าจ้างที่ต้องชำระ หรือจากเงินประกันผลงานของผู้รับจ้าง หรือบังคับจาก หลักประกันการปฏิบัติตามสัญญาได้ทันที

หากค่าปรับ ค่าเสียหาย หรือค่าใช้จ่ายที่บังคับจากเงินค่าจ้างที่ต้องชำระเงินประกันผลงานหรือหลักประกันการปฏิบัติตามสัญญาแล้วยังไม่เพียงพอ ผู้รับจ้างยินยอมชำระส่วนที่เหลือที่ยังขาดอยู่จนครบถ้วนตามจำนวนค่าปรับ ค่าเสียหาย หรือค่าใช้จ่ายนั้น ภายในกำหนด.....๑๕.....(.....สิบห้า....) วัน นับถัดจากวันที่ได้รับแจ้งเป็นหนังสือจากผู้ว่าจ้าง

หากมีเงินค่าจ้างตามสัญญาที่หักไว้จ่ายเป็นค่าปรับ ค่าเสียหาย หรือค่าใช้จ่ายแล้วยังเหลืออยู่อีกเท่าใด ผู้ว่าจ้างจะคืนให้แก่ผู้รับจ้างทั้งหมด

ข้อ ๒๐ การทำบริเวณก่อสร้างให้เรียบร้อย

ผู้รับจ้างจะต้องรักษาบริเวณสถานที่ปฏิบัติงานตามสัญญานี้รวมทั้งโรงงานหรือสิ่งอำนวยความสะดวกในการทำงานของผู้รับจ้างลูกจ้างตัวแทน หรือผู้รับจ้างช่วง (ถ้ามี) ให้สะอาด ปลอดภัย และมีประสิทธิภาพในการใช้งานตลอดระยะเวลาการจ้าง และเมื่อทำงานเสร็จสิ้นแล้วจะต้องขนย้าย บรรดาเครื่องใช้ในการทำงานจำรวมทั้งวัสดุขยะมูลฝอย และสิ่งก่อสร้างชั่วคราวต่างๆ (ถ้ามี) ทั้งจะต้อง กลบเกลี่ยพื้นดินให้เรียบร้อยเพื่อให้บริเวณทั้งหมดอยู่ในสภาพที่สะอาดและใช้การได้ทันที

ข้อ ๒๑ การงดหรือลดค่าปรับ หรือการขยายเวลาปฏิบัติงานตามสัญญา

ในกรณีที่มิเหตุเกิดจากความผิดหรือความบกพร่องของฝ่ายผู้ว่าจ้าง หรือเหตุสุดวิสัยหรือเกิดจากเหตุการณ์อันหนึ่งอันใดที่ผู้รับจ้างไม่ต้องรับผิดชอบตามกฎหมาย หรือเหตุอื่นตามที่กำหนด ในกฎกระทรวง ซึ่งออกตามความในกฎหมายว่าด้วยการจัดซื้อจัดจ้างและการบริหารพัสดุภาครัฐ ทำให้ ผู้รับจ้างไม่สามารถทำงานให้แล้วเสร็จตามเงื่อนไขและกำหนดเวลาแห่งสัญญานี้ได้ผู้รับจ้างจะต้องแจ้งเหตุ หรือเหตุการณ์ดังกล่าวพร้อมหลักฐานเป็นหนังสือให้ผู้ว่าจ้างทราบ เพื่อของดหรือลดค่าปรับ หรือขยายเวลา ทำงานออกไปภายใน ๑๕ (สิบห้า) วัน นับถัดจากวันที่เหตุอันสิ้นสุดลง หรือตามที่กำหนดในกฎกระทรวง ดังกล่าว แล้วแต่กรณี

(ลงชื่อ)..........ผู้ว่าจ้าง
(นายยุสุบ แหะละตี)

(ลงชื่อ)..........ผู้รับจ้าง
(นางสาวพลอยนภัส คุรุทธรรมพร)



ถ้าผู้รับจ้างไม่ปฏิบัติให้เป็นไปตามความในวรรคหนึ่ง ให้ถือว่าผู้รับจ้างได้ละสิทธิเรียกร้องในการที่จะขอลดหรือลดค่าปรับ หรือขยายเวลาทำงานออกไปโดยไม่มีเงื่อนไขใดๆ ทั้งสิ้น เว้นแต่ กรณีเหตุเกิดจากความผิดหรือความบกพร่องของฝ่ายผู้ว่าจ้างซึ่งมีหลักฐานชัดเจนหรือผู้ว่าจ้างทราบอยู่แล้วตั้งแต่ต้น

การงดหรือลดค่าปรับ หรือขยายกำหนดเวลาทำงานตามวรรคหนึ่ง อยู่ในดุลพินิจของผู้ว่าจ้างที่จะพิจารณาตามที่เห็นสมควร

ข้อ ๒๒ การใช้เรือไทย

ในการปฏิบัติตามสัญญา หากผู้รับจ้างจะต้องส่งหรือนำของเข้ามาจากต่างประเทศ รวมทั้งเครื่องมือและอุปกรณ์ที่ต้องนำเข้ามาเพื่อปฏิบัติงานตามสัญญา ไม่ว่าผู้รับจ้างจะเป็นผู้นำของเข้ามาเอง หรือนำเข้ามาโดยผ่านตัวแทนหรือบุคคลอื่นใด ถ้าสิ่งของนั้นต้องนำเข้ามาโดยทางเรือในเส้นทางเดินเรือ ที่มีเรือไทยเดินอยู่ และสามารถให้บริการรับขนได้ตามที่รัฐมนตรีว่าการกระทรวงคมนาคมประกาศกำหนด ผู้รับจ้างต้องจัดการให้สิ่งของดังกล่าวบรรทุกโดยเรือไทยหรือเรือที่มีสิทธิเช่นเดียวกับเรือไทยจากต่างประเทศ มายังประเทศไทย เว้นแต่จะได้รับอนุญาตจากกรมเจ้าท่าก่อนบรรทุกของนั้นลงเรืออื่นที่มีใช้เรือไทยหรือ เป็นของที่รัฐมนตรีว่าการกระทรวงคมนาคมประกาศยกเว้นให้บรรทุกโดยเรืออื่นได้ ทั้งนี้ไม่ว่าการส่งหรือนำเข้าสิ่งของดังกล่าวจากต่างประเทศจะเป็นแบบใด

ในการส่งมอบงานตามสัญญาให้แก่ผู้ว่าจ้าง ถ้างานนั้นมีสิ่งของตามวรรคหนึ่ง ผู้รับจ้างจะต้องส่งมอบใบตราส่ง (Bill of Lading) หรือสำเนาใบตราส่งสำหรับของนั้น ซึ่งแสดงว่าได้บรรทุก มาโดยเรือไทย หรือเรือที่มีสิทธิเช่นเดียวกับเรือไทยให้แก่ผู้ว่าจ้างพร้อมกับการส่งมอบงานด้วย

ในกรณีที่สิ่งของดังกล่าวไม่ได้บรรทุกจากต่างประเทศมายังประเทศไทยโดยเรือไทย หรือเรือที่มีสิทธิเช่นเดียวกับเรือไทย ผู้รับจ้างต้องส่งมอบหลักฐานซึ่งแสดงว่าได้รับอนุญาตจากกรมเจ้าท่า ให้บรรทุกของโดยเรืออื่นได้หรือหลักฐานซึ่งแสดงว่าได้ชำระค่าธรรมเนียมพิเศษเนื่องจากการไม่บรรทุกของ โดยเรือไทยตามกฎหมายว่าด้วยการส่งเสริมการพาณิชย์แล้วอย่างใดอย่างหนึ่งแก่ผู้ว่าจ้างด้วย

ในกรณีที่ผู้รับจ้างไม่ส่งมอบหลักฐานอย่างใดอย่างหนึ่งดังกล่าวในวรรคสองและ วรรคสามให้แก่ผู้ว่าจ้าง แต่จะขอส่งมอบงานดังกล่าวให้ผู้ว่าจ้างก่อนโดยไม่รับชำระเงินค่าจ้าง ผู้ว่าจ้างมีสิทธิริ้งงานดังกล่าวไว้ก่อน และชำระเงินค่าจ้างเมื่อผู้รับจ้างได้ปฏิบัติถูกต้องครบถ้วนดังกล่าวแล้วได้

ข้อ ๒๓ มาตรฐานฝีมือช่าง

ผู้รับจ้างตกลงเป็นเงื่อนไขสำคัญว่า ผู้รับจ้างจะต้องมีและใช้ผู้ผ่านการทดสอบมาตรฐานฝีมือช่าง จาก หรือผู้มีวุฒิปริญญา ปวช. ปวส. หรือ ปวท. หรือเทียบเท่าจากสถาบันการศึกษาที่ ก.พ. รับรองให้เข้ารับราชการได้ในอัตราไม่ต่ำกว่าร้อยละ...๑๐...(สิบ...) ของแต่ละสาขาช่าง แต่จะต้องมีช่างจำนวนอย่างน้อย ๑ (หนึ่ง) คน ในแต่ละสาขาช่างดังต่อไปนี้

๒๓.๑ช่างก่อสร้าง.....

๒๓.๒ช่างโยธา.....

ผู้รับจ้างจะต้องจัดทำบัญชีแสดงจำนวนช่างทั้งหมดโดยจำแนกตามแต่ละสาขาช่างและระดับช่าง พร้อมกับระบุรายชื่อช่างผู้ผ่านการทดสอบมาตรฐานฝีมือช่างหรือผู้มีวุฒิปริญญาดังกล่าว ในวรรคหนึ่งนำมาแสดงพร้อมหลักฐานต่างๆ ต่อคณะกรรมการตรวจรับพัสดุหรือผู้ควบคุมงานก่อนเริ่มลงมือ ทำงานและพร้อมที่จะให้ผู้ว่าจ้างหรือเจ้าหน้าที่ของผู้ว่าจ้างตรวจสอบดูได้ตลอดเวลาทำงานตามสัญญานี้ ของผู้รับจ้าง

(ลงชื่อ).....
(นายยุสภ แผละดี) ผู้ว่าจ้าง

(ลงชื่อ).....
(นางสาวพลอยนภัส คุรุธรรมพันธ์) ผู้รับจ้าง



ข้อ ๒๔ การปรับราคาค่าจ้าง

ผู้ว่าจ้างและผู้รับจ้าง ตกลงกันให้ใช้สัญญาปรับราคาได้ ตามสัญญานี้โดยการนำสูตร Escalation Factor (K) มาใช้คำนวณราคาค่างานที่เปลี่ยนแปลงไป ตามเงื่อนไขหลักเกณฑ์มติคณะรัฐมนตรี เมื่อวันที่ ๒๒ สิงหาคม ๒๕๓๒ เรื่องการพิจารณาช่วยเหลือผู้ประกอบการอาชีพงานก่อสร้าง ตามหนังสือสำนักเลขาธิการ คณะรัฐมนตรี ที่ นร ๐๒๐๓/ว ๑๐๙ ลงวันที่ ๒๔ สิงหาคม ๒๕๓๒ โดยใช้สูตรที่ระบุตามภาคผนวก ๔

สัญญานี้ทำขึ้นเป็นสองฉบับ มีข้อความถูกต้องตรงกัน คู่สัญญาได้อ่านและเข้าใจข้อความ โดยละเอียดตลอดแล้ว จึงได้ลงลายมือชื่อพร้อมทั้งประทับตรา (ถ้ามี) ไว้เป็นสำคัญต่อหน้าพยาน และคู่สัญญาต่างยึดถือไว้ฝ่ายละหนึ่งฉบับ

(ลงชื่อ)..........ผู้ว่าจ้าง
(นายยุสุบ แหละตี)

(ลงชื่อ)..........ผู้รับจ้าง
(นางสาวพลอยนภัส คุชรธรรมพร)

(ลงชื่อ)..........พยาน
(นางสุดารัตน์ เพ็ชรรัตน์)

(ลงชื่อ)..........พยาน
(นายเกษมสุข ศรีละบุตร)





เทศบาลตำบลปากพะยูน
อำเภอปากพะยูน จังหวัดพัทลุง

โครงการ

ก่อสร้างสนามกีฬาเพื่อเยาวชนพื้นถิ่นทางสังเคราะห์ โรงเรียนปากพะยูน จากวัสดุทางสังเคราะห์
และยางธรรมชาติ ประเภท C ตำบลปากพะยูน อำเภอปากพะยูน จังหวัดพัทลุง

(ลงชื่อ)

(นางยุสุ นนทะ)

(ผู้จ้าง)

(ลงชื่อ)



นาย (ผู้จ้าง)

นางสาว พงษ์ภักดิ์ ฤทธิ

ทำขึ้นส่วนจำกัด โปรเอ็น วิศวกรรม
Pro-N
Pro-N ENGINEERING Limited Partnership



เทศบาลตำบลปากพะยูน อ.ปากพะยูน จ.พัทลุง	กองช่าง	เทศบาลตำบลปากพะยูน	โครงการ ยกระดับสถานศึกษา สนาม ฟุตบอลหญ้าเทียม	สถานที่ดำเนินการ โรงเรียนปากพะยูน อ.ปากพะยูน จ.พัทลุง จังหวัดพัทลุง	สำรวจ 0.1 (นายวิระ ขวัญทอง)	เขียนแบบ 0.
---	---------	--------------------	---	--	-----------------------------------	---	--	--	--	----------------------------	------------------------	------------------	---------------------	------------------	------------

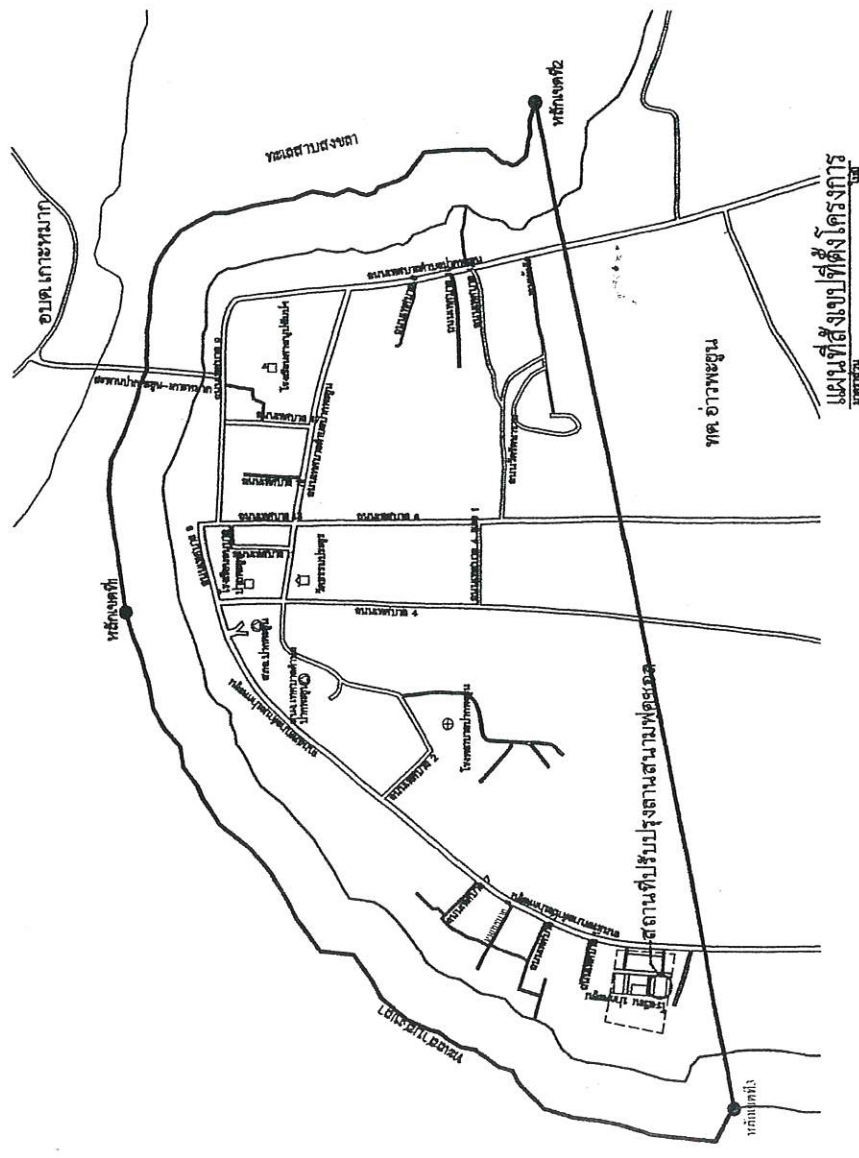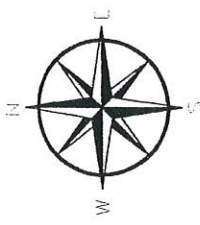

แผนที่สังเขป

ห้างหุ้นส่วนจำกัด โปร-เอ็น
Play Pro-EN
(นารททองหงษ์ วิศวกรรม)

(วาโย) (ผู้จัดทำ)
(นาง ชุบ แหวงดี) (ช่าง ชุบ แหวงดี)

(ลงชื่อ)

Pro-EN ENGINEERING Limited



เทศบาลตำบลปากพะยูน
อ.ปากพะยูน จ.พัทลุง

กองช่าง
เทศบาลตำบลปากพะยูน

โครงการ

สถานที่ดำเนินการ
สำนักงานเทศบาล
อ.ปากพะยูน จ.พัทลุง

ผู้ว่าราชการ
จังหวัดพัทลุง

นาย
(นายวิระ ชัยพุทธ)

เขียนแบบ









นายกเทศมนตรีตำบลปากพะยูน

แบบแสดง

ผังบริเวณ

มาตราส่วน


วันที่ 5/01/2567

แบบเลขที่ 3.../2567

จำนวนแผ่น 10 แผ่น

แผ่นที่ 02

ดูรายละเอียด

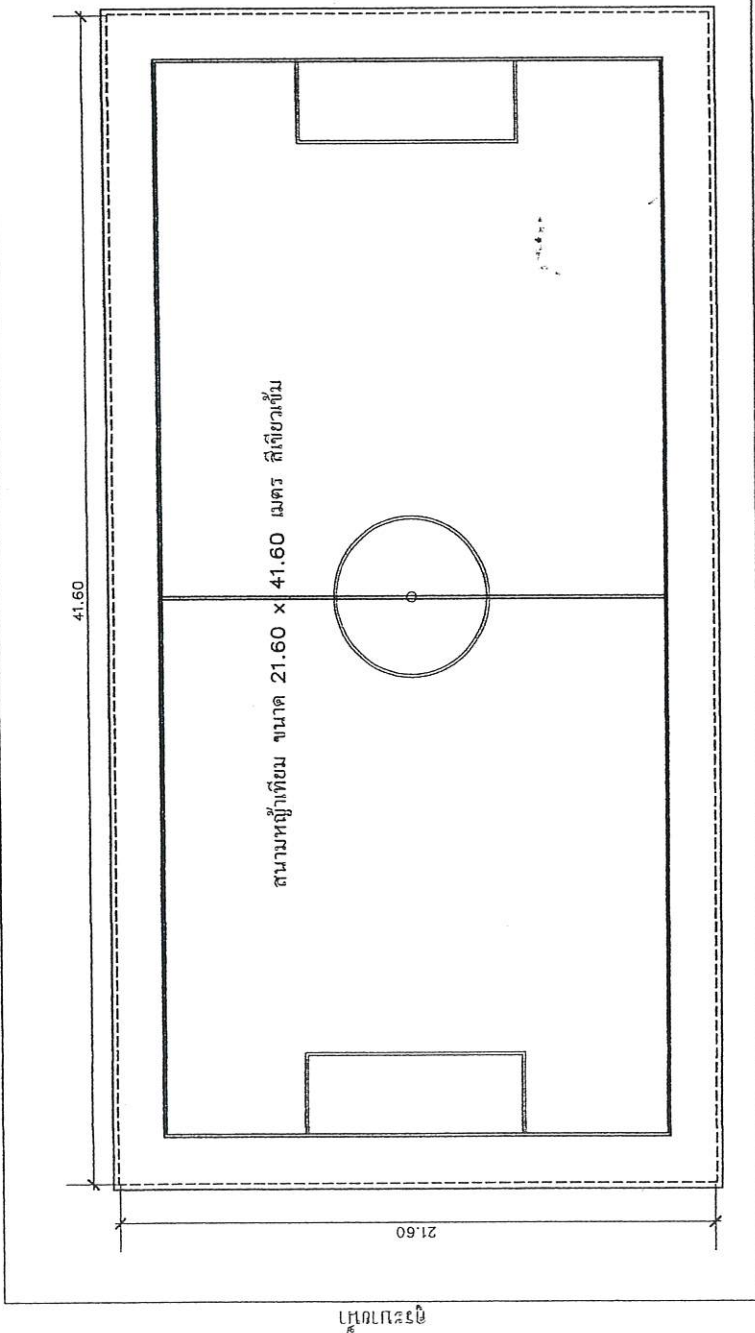

ดูรายละเอียด

ผังบริเวณ

(ลงชื่อ) (ผู้ว่าราชการจังหวัด)
(นายวิระ ชัยพุทธ)

ห้างหุ้นส่วนจำกัด โปร-เอ็น วิศวกรรม
(ลงชื่อ) Pro-N (ผู้ว่าราชการจังหวัด)
(นางสาว พวงนภัส ศรีธรรมสาร)
Pro-N ENGINEERING Limited Partnership



เทศบาลตำบลปากพะยูน
อ.ปากพะยูน จ.พัทลุง

กองช่าง
เทศบาลตำบลปากพะยูน

โครงการ
ก่อสร้างสถานศึกษา สนาม
ฟุตบอลหญ้าเทียม

สถานที่ดำเนินการ
สำนักงานเทศบาล
ตำบลปากพะยูน อ.ปากพะยูน
จังหวัดพัทลุง

ผู้ว่าราชการ
จังหวัดพัทลุง
(นายวิริยะ ขวัญทอง)

เลขาธิการ
(นายวิริยะ ขวัญทอง)

นายช่างโยธาอาวุโส
โครงการ
(นายเกรียงศักดิ์ โพธิ์ทอง)

ผู้อำนวยการกองช่าง

เทศบาล
(นายสมนึก พงษ์พันธ์)


ปลัดเทศบาลตำบลปากพะยูน
อนุมัติ

(นายสมนึก พงษ์พันธ์)

นายกเทศมนตรีตำบลปากพะยูน
แบบแสดง

แบบแปลนสนาม
ฟุตบอลหญ้าเทียม

มาตราส่วน
วันที่ 5/01/2567
แบบแปลนที่ 3.../2567
จำนวนแผ่น 10 แผ่น
หน้า 03

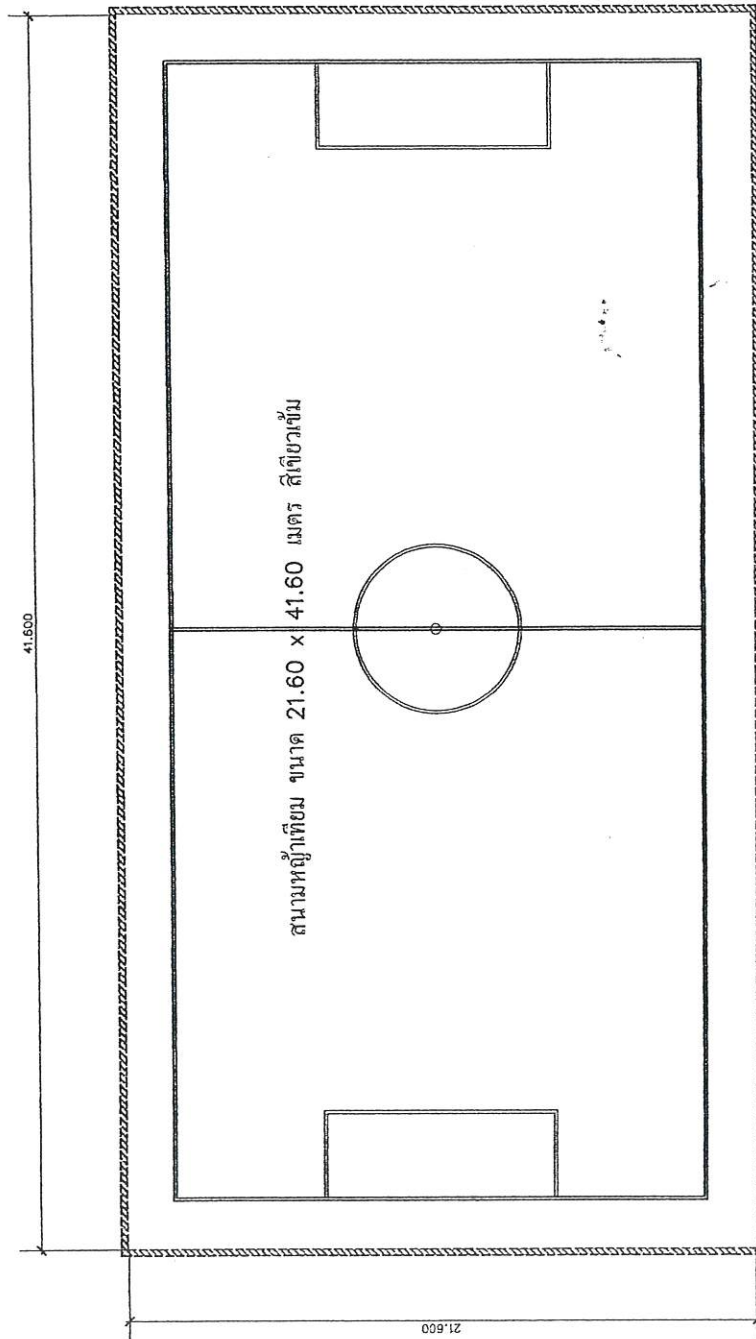

แบบแปลนพื้นสนามฟุตบอลหญ้าเทียม

มาตราส่วน 1:100

(ฉบับร่าง)
(ฉบับร่าง)
(นายสมนึก พงษ์พันธ์)

ห้างหุ้นส่วนจำกัด โปร-เอ็น วิศวกรรม
Play Pro-Engineer (สงวน)
Pro-N ENGINEERING Limited Partnership



เทศบาลตำบลปากพะยูน
อ.ปากพะยูน จ.พัทลุง

กองช่าง
เทศบาลตำบลปากพะยูน

โครงการ
ก่อสร้างสถานศึกษา สนาม
ฟุตบอลหญ้าเทียม

สถานที่ดำเนินการ
โรงเรียนปากพะยูน
อ.ปากพะยูน จ.พัทลุง

ผู้ว่าราชการ
จังหวัดพัทลุง
(นายวิระ ขวัญทอง)

เลขาแบบ
(นายวิระ ขวัญทอง)

(นายวิระ ขวัญทอง)









วันที่ 5/01/2567
เลขที่ 5/01/2567
จำนวนแผ่น 10 แผ่น
หน้า 04

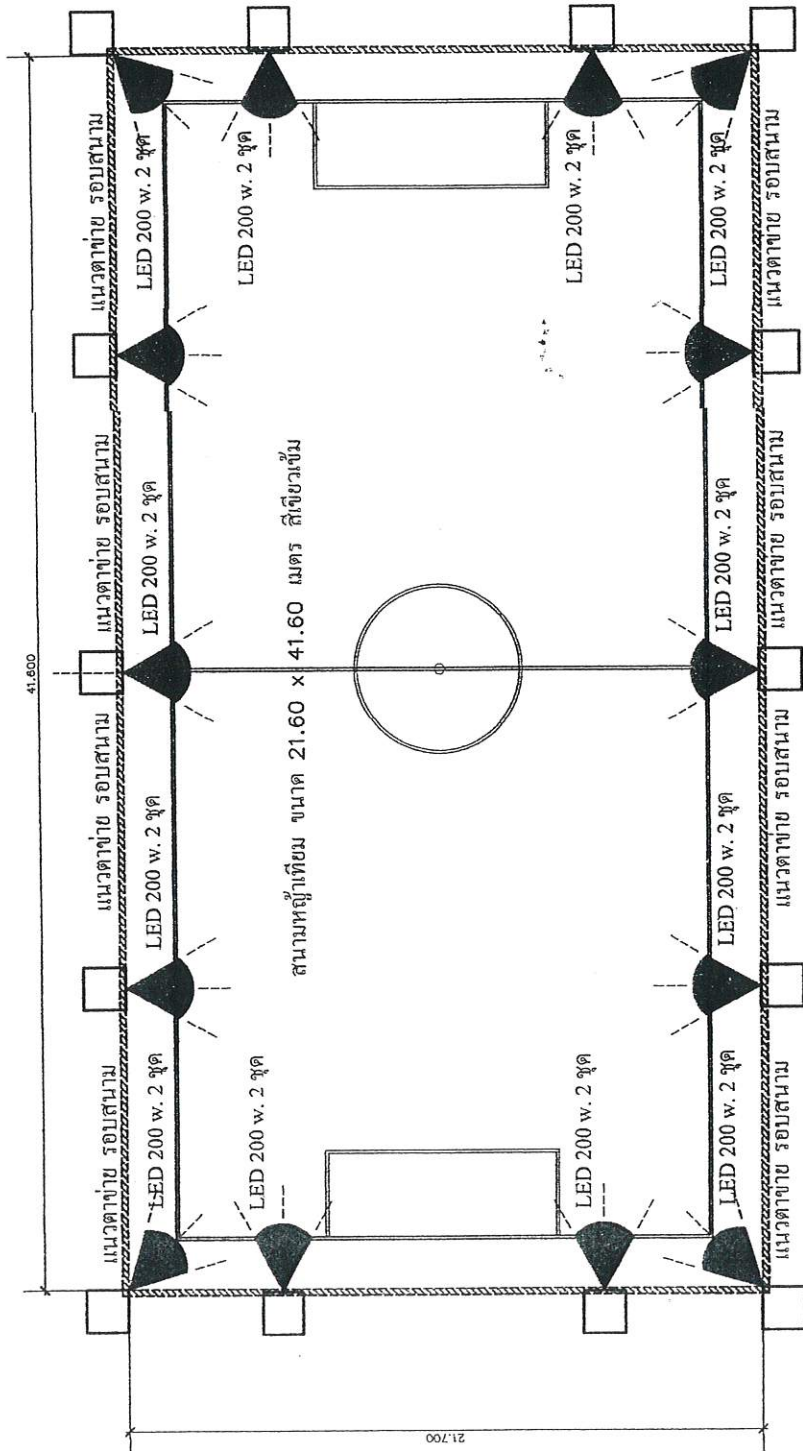

แบบแปลนสนามฟุตบอลหญ้าเทียม


มาตราส่วน 1:100

ห้างหุ้นส่วนจำกัด โปร-เอ็น วิศวกรรม
Play Pro-Engineer
(นางสาว พรพรรณ ด้วงคำ)

(ลงชื่อ)

(ผู้จัดทำ)

(นางสาว พรพรรณ ด้วงคำ)

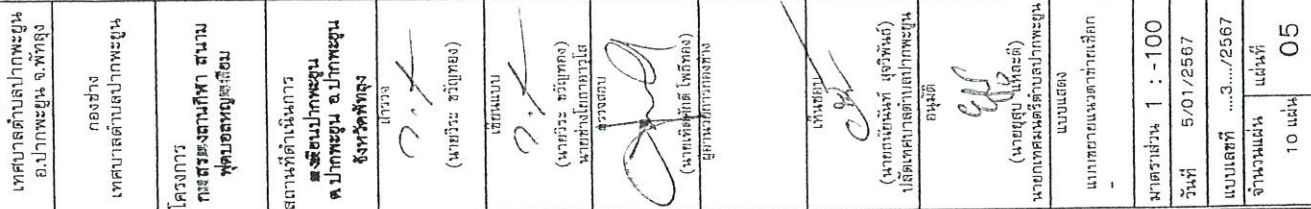


PRO-ENGINEERING Limited Partnership

คุณสมบัติของหญ้าเทียม

หญ้าเทียมบนพื้นยางสังเคราะห์ และยางธรรมชาติ ประเภท C มอก. 2682 - 2558 และ 2683-2558 (ตามบัญชีนวัตกรรมไทย)

Shock Turf 10 mm. 010110066

Pile Type : PE/11000 Dtex /S-shape

Pile Height : 50 mm. Allowed Error $\pm 5\%$

Gauge : 3/4 inch

Stitches / m. 200 Allowed Error $\pm 5\%$


Tuft / m.2 : 10500 Allowed Error $\pm 5\%$

Yarn Weight : 1350g / m2 Allowed Error $\pm 5\%$

Total Weight : 3000g / m2 Allowed Error $\pm 10\%$

Backing : Anti - aged PP Weave cloth + Mesh

Coating : Carboxyl styrene - butadiene coating

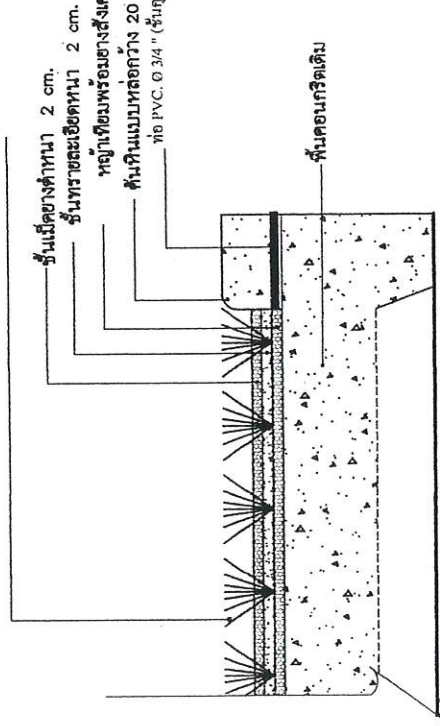

ประเภท C ตามบัญชีนวัตกรรมขอ 01010066

กั้นหินแบบหลอกลวง 20 cm. สูง 6 cm. รอบสนาม

ท่อ PVC Ø 3/4" (รับคุณภาพ 8.5) ทุกระยะ 1 ม.

แบบขยายรูปตัดสนาม

มาตราส่วน N0 Scale

(ลงชื่อ) (ผู้ร่าง)
(นางยุสุม แทะละดี)
(นางยุสุม แทะละดี)
(นางยุสุม แทะละดี)

ห้างหุ้นส่วนจำกัด โปรเอ็น วิศวกรรม	
(ลงชื่อ)	Pro-N (ผู้ร่าง)
(นางยุสุม แทะละดี) วิศวกร	
Pro-N ENGINEERING Limited Partnership	

	
เทศบาลตำบลปากพะยูน	
กองช่าง	
เทศบาลตำบลปากพะยูน	
โครงการ	
ฟุตบอลหญ้าเทียม	
สถานที่ดำเนินการ	
ตำบลปากพะยูน	
จังหวัดพัทลุง	
ผู้ตรวจ	
(นายวิระ ขวัญทอง)	
เขียนแบบ	
(นายวิระ ขวัญทอง)	
นางยุสุม แทะละดี	
ผู้ตรวจสอบ	
(นายเรวัต ใจดี)	
ผู้ควบคุมการก่อสร้าง	
เห็นชอบ	
(นายอนุวัฒน์ สุวรรณ์)	
ปลัดเทศบาลตำบลปากพะยูน	
อนุมัติ	
(นายอนุวัฒน์ สุวรรณ์)	
นายกเทศมนตรีตำบลปากพะยูน	
แบบแสดง	
แบบสถาปัตย์สนามหญ้าเทียม	
มาตราส่วน	
วันที่ 5/01/2567	
แบบเลขที่ ...3.../2567	
จำนวนแผ่น	
10 แผ่น	
06	



เทศบาลตำบลปากพะยูน
อ.ปากพะยูน จ.พัทลุง

กองช่าง
เทศบาลตำบลปากพะยูน

โครงการ
ตำบลปากพะยูน

สถานที่ดำเนินการ
โครงการ
ตำบลปากพะยูน
อ.ปากพะยูน จ.พัทลุง

จังหวัดพัทลุง
นาย
(นายวิระ อภัยทอง)

เขียนแบบ
(นายวิระ อภัยทอง)
นายช่างเทคนิค
พัทลุง







แบบแสดง
รายการประกอบแบบ 1

หน้า
10 หน้า 07

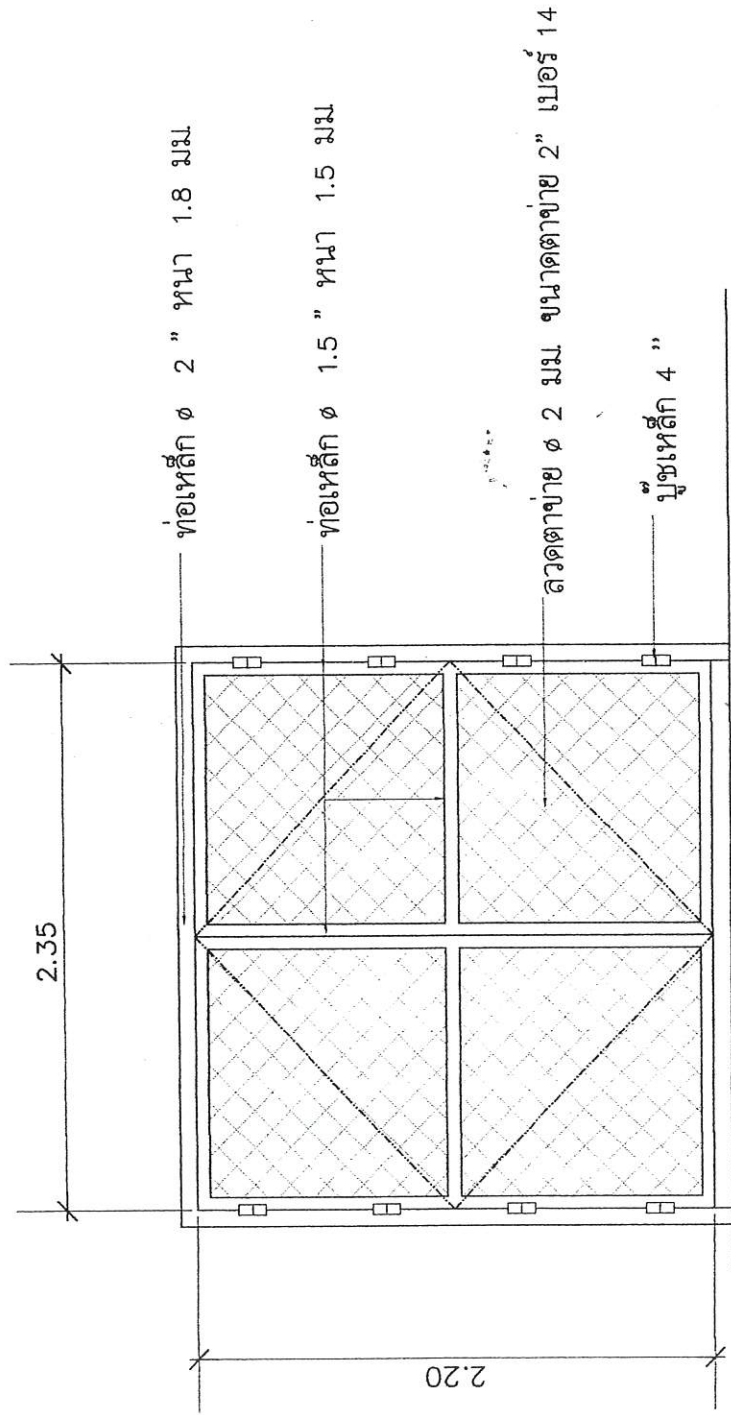


แบบขยายประตู

ทางหุ้นส่วนจำกัด โปรเอ็น วิศวกรรม
(วิระ) (ผู้รับ)
นางสาววิระ อภัยทอง (นางวิระ อภัยทอง)
Pro-ENGINEERING Limited Partnership

รายการประกอบแบบ 1

(วิระ) (ผู้รับ)
(นางสาววิระ อภัยทอง) (นางวิระ อภัยทอง)

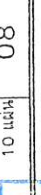

ทางหุ้นส่วนจำกัด โปร-เอ็น วิศวกรรม
Pleng (สงวนสิทธิ์)
Pro-N ENGINEERING Limited Partner



เทศบาลตำบลปากพะยูน
อ.ปากพะยูน จ.พัทลุง

กองช่าง
เทศบาลตำบลปากพะยูน

โครงการ

ตำบลปากพะยูน
จังหวัดพัทลุง

ผู้ตรวจ
(นายวิชาญ ขวัญทอง)

เขียนแบบ
(นายวิชาญ ขวัญทอง)
นายวิชาญ ขวัญทอง










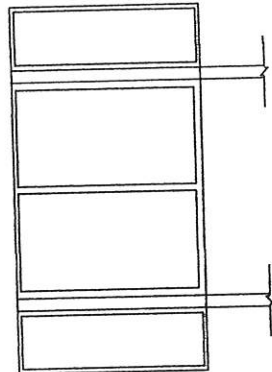


รูปด้านตั้ง

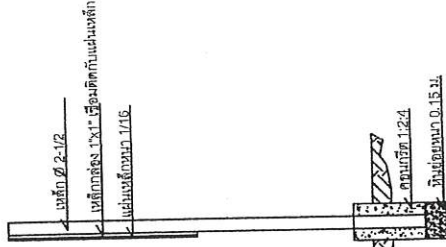

- รายการประกอบแบบ
1. เสา ปูนปลาสเตอร์ 2 ด้าน ใช้สีน้ำมันทาป้องกันสนิมก่อน 2 ครั้ง
 2. ตัวหมุดสกรู ใช้สกรูแบบตะกั่วขนาด 1/2 นิ้ว
 3. ขนาดตัวหมุดสกรูตามความเหมาะสม ข้อความตามแบบที่กำหนด
 4. แผ่นเหล็กกว้าง 1.20 เมตร ยาว 2.40 เมตร
 5. จุดก่อสร้างป้ายกำหนดความเหมาะสมให้สามารถมองเห็นได้ชัดเจน
 6. ผู้รับจ้างจะต้องดำเนินการติดตั้งให้เสร็จสิ้นภายใน 7 วัน นับจากการลงนามในสัญญา

รูปด้านตั้ง

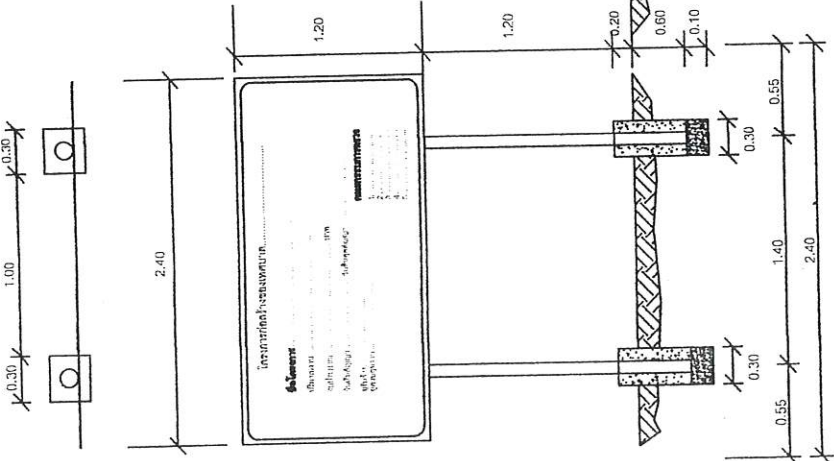

รูปด้านหน้า

ห้างหุ้นส่วนจำกัด โปร-เอ็น วิศวกรรม (มีจำกัด)
(นางสาว นงนุช นนทกุล)
PRO-ENGINEERING Limited Partnership

(นางสาว นงนุช นนทกุล)
(นางสาว นนทกุล นนทกุล)

(๖๕๑๐) **PRO-N** (ผู้ร่วม)
ห้างหุ้นส่วนจำกัด โปร-เอ็น วิสาหกรรรม
(๒) **PRO-ENGINEERING** Limited Partnership

หน่วย : บาท

ลำดับ	รายการ	จำนวน	หน่วย	ค่าวัสดุ		ค่าแรงงาน		รวม
				ราคาต่อหน่วย	จำนวนเงิน	ราคาต่อหน่วย	จำนวนเงิน	
1	งานโครงสร้างวิศวกรรม			-	-	-	-	-
	- รื้อถอนวัสดุตัวเดิม	898.00	บาท/ตร.ม.			14.78	13,269.22	13,269.22
	- ทำความสะอาดพื้นสนามคอนกรีตเดิม	898.00	บาท/ตร.ม.			14.78	13,269.22	13,269.22
	- คอนกรีตหยาบ	1.00	ลบ.ม.	2,364.23	2,364.23	324.10	2,688.32	2,688.32
	- คอนกรีตโครงสร้าง	1.50	ลบ.ม.	2,482.44	3,723.66	414.72	622.09	4,345.74
2	รวมงานโครงสร้างวิศวกรรม	-	-	4,846.66	6,087.88	768.37	27,484.61	33,572.49
	งานสถาปัตยกรรม			-	-	-	-	-
	- พื้นสนามหญ้าเทียมบนพื้นยางสังเคราะห์ จากวัสดุยางสังเคราะห์และยางธรรมชาติ ประ	898.00	บาท/ตร.ม.	1,651.55	1,483,093.35	-	-	1,483,093.35
	- ระบาย ลิ้นฟ้าทะเล ขนาด 0.25 มม. ตา 5 นิ้ว	763.00	บาท/ตร.ม.	59.55	45,437.52	19.85	15,145.84	60,583.36
	- ประตูเข้าเหล็ก ขนาด กว้าง 2.35 ม. สูง 2.20 ม.	1.00	ชุด	4,962.60	4,962.60	992.52	992.52	5,955.11
3	งานระบบไฟฟ้า และระบบสื่อสาร							
	- ลวดลึง ขนาด 4 มม.	220.00	บาท/เมตร	24.81	5,458.85	-	-	5,458.85
	- ท่อ PVC 3/4 นิ้ว ชั้น 8.5	7.00	บาท/กอน	51.02	357.11	-	-	357.11
	รวมค่างานสถาปัตยกรรม	-	-	6,749.53	1,539,309.43	1,012.37	16,138.36	1,555,447.79
	งานระบบไฟฟ้า และระบบสื่อสาร			-	-	-	-	-
4	- สายไฟเหล็ก ขนาดเส้นผ่านศูนย์กลาง 3 นิ้ว กัลวานีซ์ ขนาด 2.3 มม.	114.00	บาท/เมตร	198.50	22,629.43	79.40	9,051.77	31,681.21
	- โคมไฟสนาม LED ขนาด 200 W. พร้อม Support	28.00	ชุด	2,133.92	59,749.64	297.76	8,337.16	68,086.80
	- สายไฟ VAF 1X2.5	100.00	บาท/เมตร	16.78	1,678.35	11.91	1,191.02	2,869.37
	- สายไฟ VC 2X10 ทอมแดง	200.00	บาท/เมตร	168.73	33,745.65	11.91	2,382.05	36,127.69
	- สายไฟ 35 อลูมิเนียม	80.00	บาท/เมตร	19.85	1,588.03	11.91	952.82	2,540.85
5	- ท่อร้อยสายไฟ PE ขนาด 25 มม.	183.00	บาท/เมตร	19.85	3,632.62	4.96	908.15	4,540.77
	- ท่อร้อยสายไฟ PVC ขนาด 20 มม.	84.00	บาท/เมตร	14.89	1,250.57	4.96	416.86	1,667.43
	- เมล็ดกรวด ขนาด 10 A	14.00	คิว	148.88	2,084.29	29.78	416.86	2,501.15
	- ฐานน้ำ เบอร์ 1	14.00	ชุด	297.76	4,168.58	49.63	694.76	4,863.34
	- ฐานคอนกรีตพร้อมรูปทรง	1.00	ชุด	4,962.60	4,962.60	1,985.04	1,985.04	6,947.63
6	- วัสดุประกอบท่อร้อยสายไฟ และอื่นๆ	1.00	L.S	2,977.56	2,977.56	-	-	2,977.56
	รวมค่างานระบบไฟฟ้า และระบบสื่อสาร	-	-	10,959.31	138,467.32	2,487.35	26,336.49	164,803.81
	อื่นๆ			-	-	-	-	-
	- อุปกรณ์เบอร์ด 5	12.00	ชุด	397.01	4,764.09	-	-	4,764.09
	- ป้ายประชาสัมพันธ์โครงการ	1.00	ป้าย	3,473.82	3,473.82	-	-	3,473.82
7	รวมค่าอื่นๆ	-	-	3,870.82	8,237.91	-	-	8,237.91
	ครุภัณฑ์จัดซื้อ			-	-	-	-	-
	ประตูชุดเบอร์ด ขนาดกว้าง 3.00 เมตร สูง 2.00 เมตร	1.00	ชุด	15,218.41	15,218.41	-	-	15,218.41

ลงชื่อ..... **วิมลพร ศรีสุข**

ตำแหน่ง หัวหน้าส่วนงาน วิศวกรรม

Pro-N

Pro-N ENGINEERING Limited Partnership

ห้างหุ้นส่วนจำกัด โปร-เอ็น วิศวกรรม

Play Pro-เอ็น

Pro-N ENGINEERING Limited Partnership

(นางสาว วิมลพร ศรีสุข)

(๑๖๕)

(๑๖๕)

(นางสาว วิมลพร ศรีสุข)

ใบเสนอราคาจ้างก่อสร้างด้วยวิธีประกวดราคาอิเล็กทรอนิกส์ (e-bidding)

เรียน หัวหน้าหน่วยงานของรัฐ

๑. ข้าพเจ้า ห้างหุ้นส่วนจำกัด โปร-เอ็น วิศวกรรม เลขที่ ๑๑๙/๓ หมู่ที่ ๑ ถนน กาญจนวนิชตำบล ท่าข้ามอำเภอ หาดใหญ่จังหวัด สงขลา รหัสไปรษณีย์ ๙๐๑๑๐ โทรศัพท์ ๐๙๙๓๑๙๒๔๐๙ โดย นายสมปอง ศรีสุข ผู้ลงนามข้างท้ายนี้ ได้พิจารณาเงื่อนไขต่าง ๆ ในเอกสารประกวดราคาอิเล็กทรอนิกส์ และเอกสารเพิ่มเติม (ถ้ามี) เลขที่ ๑/๒๕๖๙ โดยตลอดและยอมรับข้อกำหนดและเงื่อนไขนั้นแล้ว รวมทั้งรับรองว่าข้าพเจ้าเป็นผู้มีคุณสมบัติครบถ้วนตามที่กำหนดและไม่เป็นผู้ทำงานของหน่วยงานของรัฐ

๒. ข้าพเจ้าขอเสนอที่จะทำงาน ประกวดราคาจ้างก่อสร้างก่อสร้างสนามพื้นหญ้าเทียมบนพื้นยางสังเคราะห์ โรงเรียนปากพะยูน จากวัสดุยางสังเคราะห์และยางธรรมชาติ ประเภท C ตำบลปากพะยูน อำเภอปากพะยูน จังหวัดพัทลุง ๑ แห่ง ด้วยวิธีประกวดราคาอิเล็กทรอนิกส์ (e-bidding) ตามข้อกำหนดเงื่อนไขแบบรูปรายการละเอียดแห่งเอกสารประกวดราคาอิเล็กทรอนิกส์ ตามราคาค้างที่ได้ระบุไว้ในบัญชีรายการก่อสร้างหรือใบแจ้งปริมาณราคา เป็นเงินทั้งสิ้น ๒,๓๒๐,๐๐๐.๐๐บาท (สองล้านสามแสนสองหมื่นบาทถ้วน) ซึ่งได้รวมภาษีมูลค่าเพิ่ม ตลอดจนภาษีอากรอื่นๆ และค่าใช้จ่ายทั้งปวงไว้ด้วยแล้ว

๓. ข้าพเจ้าจะยื่นคำเสนอราคานี้เป็นระยะเวลา ๙๐ วัน ตั้งแต่วันยื่นข้อเสนอ และ เทศบาลตำบลปากพะยูน อาจรับคำเสนอนี้ ณ เวลาใดก็ได้ก่อนที่จะครบกำหนดระยะเวลาดังกล่าว หรือระยะเวลาที่ได้ยืดออกไปตามเหตุผลอันสมควรที่ เทศบาลตำบลปากพะยูน ร้องขอ

๔. ข้าพเจ้ารับรองว่าจะส่งมอบงานตามเงื่อนไขที่เอกสารประกวดราคาอิเล็กทรอนิกส์กำหนดไว้

๕. ในกรณีที่ข้าพเจ้าได้รับการพิจารณาให้เป็นผู้ชนะการประกวดราคาอิเล็กทรอนิกส์ ข้าพเจ้ารับรองที่จะ

๕.๑ ทำสัญญาตามแบบสัญญาจ้างก่อสร้างแนบท้ายเอกสารการประกวดราคาอิเล็กทรอนิกส์ หรือตามที่สำนักอัยการสูงสุดได้แก้ไขเพิ่มเติมแล้ว กับ เทศบาลตำบลปากพะยูน ภายใน ๗ วัน นับถัดจากวันที่ได้รับหนังสือให้ไปทำสัญญา


๕.๒ มอบหลักประกันการปฏิบัติตามสัญญา ตามที่ระบุไว้ในข้อ ๗ ของเอกสารการประกวดราคาอิเล็กทรอนิกส์ ให้แก่ เทศบาลตำบลปากพะยูน ขณะที่ได้ลงนามในสัญญาเป็นจำนวนร้อยละ ๕.๐๐ ของราคาตามสัญญาที่ระบุไว้ในใบเสนอราคานี้ เพื่อเป็นหลักประกันการปฏิบัติตามสัญญาโดยถูกต้องและครบถ้วน หากข้าพเจ้าไม่ปฏิบัติตามที่ระบุไว้ในข้อ ๕.๑ และ/หรือข้อ ๕.๒ ดังกล่าวข้างต้น ข้าพเจ้ายอมให้ เทศบาลตำบลปากพะยูน ริบ หลักประกันการเสนอราคาหรือเรียกร้องจากผู้ออกหนังสือค้ำประกัน ข้าพเจ้ายอมชดเชยค่าเสียหายใด ๆ ที่อาจมีแก่ เทศบาลตำบลปากพะยูน และ เทศบาลตำบลปากพะยูน มีสิทธิจะให้ผู้ยื่นข้อเสนอรายอื่นเป็นผู้ชนะการประกวดราคาอิเล็กทรอนิกส์ได้ หรือเทศบาลตำบลปากพะยูน อาจดำเนินการจัดจ้างการประกวดราคาอิเล็กทรอนิกส์ใหม่ก็ได้

๖. ข้าพเจ้ายอมรับว่า เทศบาลตำบลปากพะยูน ไม่มีความผูกพันที่จะรับคำเสนออื่น หรือใบเสนอราคาใด ๆ รวมทั้งไม่ต้องรับผิดชอบในค่าใช้จ่ายใด ๆ อันอาจเกิดขึ้นในการที่ข้าพเจ้าได้เขายื่นขอเสนอครั้งนี้

(ลงชื่อ)

๕๙๕
(นายจตุร แสง:ค์)

(ผู้รับจ้าง)

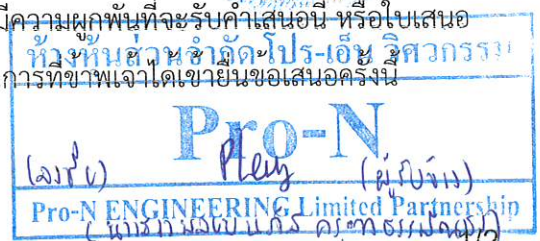

๗. เพื่อเป็นหลักประกันในการปฏิบัติโดยถูกต้อง ตามที่ได้ทำความเข้าใจและตามความผูกพันแห่ง คำเสนอนี้ ข้าพเจ้าขอมอบ เพื่อเป็นหลักประกันการเสนอราคาเป็นเงินจำนวน บาท มาพร้อมนี้

๘. ข้าพเจ้าได้ตรวจทานตัวเลขและตรวจสอบเอกสารต่าง ๆ ที่ได้นั้นพร้อมใบเสนอราคานี้โดย ละเอียดแล้ว และเข้าใจดีว่า เทศบาลตำบลปากพะยูน ไม่ต้องรับผิดชอบใด ๆ ในความผิดพลาดหรือตกหล่น

๙. ใบเสนอราคานี้ได้นั้นเสนอโดยบริสุทธิ์ยุติธรรม และปราศจากกลล้อนล หรือการสมรู้ร่วมคิดกัน โดยไม่ชอบด้วยกฎหมายกับบุคคลใดบุคคลหนึ่ง หรือหลายบุคคล หรือกับห้างหุ้นส่วน บริษัทใด ๆ ที่ได้นั้นเสนอราคา ในคราวเดียวกัน

เสนอมา ณ วันที่ ๑๙ พฤษภาคม พ.ศ. ๒๕๖๙ เวลา ๑๓:๔๙:๒๔ น.

(นายสมปอง ศรีสุข)

ผู้มีอำนาจลงนาม หรือ ผู้รับมอบอำนาจ

เลขที่โครงการ ๖๙๐๓๙๕๙๔๐๕๙

ใบเสนอราคาเลขที่ ๖๙๐๕๑๖๐๐๑๙๖๔๖

รหัสอ้างอิง OTP zyhy

เลขประจำตัวผู้เสียภาษี ๐๙๐๓๕๕๑๐๐๑๔๐๗

(ลงชื่อ)



(ผู้ว่าจ้าง)

(นายสุวิทย์ แหว่ง)

(ลงชื่อ)

ห้างหุ้นส่วนจำกัด โปร-เอ็น วิศวกรรม

(นางสาวดวงแก้ว คุรุธรรมพงษ์)

Pro-N

Pro-N ENGINEERING Limited Partnership 2/2

ภาคผนวก ๔ สูตรการปรับราคา (หน้าที่ ๑)

สัญญาจ้างก่อสร้าง ตามสัญญาจ้างเลขที่ ๑/๒๕๖๙ ลงวันที่ ๒๓ กรกฎาคม ๒๕๖๙
โครงการก่อสร้างสนามพื้นหญ้าเทียมบนพื้นที่ว่างข้างโรงเรียนปากพะยูน จากวัสดุข้างเคียงและยาง
ธรรมชาติ ประเภท C ตำบลปากพะยูน อำเภอปากพะยูน จังหวัดพัทลุง ๑ แห่ง

เงื่อนไข หลักเกณฑ์ ประเภทยานก่อสร้าง

สูตรและวิธีการคำนวณที่ใช้กับสัญญาแบบปรับราคาได้

ก. เงื่อนไขและหลักเกณฑ์

๑. สัญญาแบบปรับราคาได้นี้ ให้ใช้กับงานก่อสร้างทุกประเภท รวมถึงงานปรับปรุงและซ่อมแซม
ซึ่งเบิกจ่ายค่างานในลักษณะ หมวดค่าครุภัณฑ์ ที่ดินและสิ่งก่อสร้าง หมวดเงินอุดหนุนและหมวดรายจ่าย
อื่นที่เบิกจ่ายในลักษณะค่าที่ดินและสิ่งก่อสร้าง ที่อยู่ในเงื่อนไขและหลักเกณฑ์ตามที่กำหนดนี้
๒. สัญญาแบบปรับราคาได้นี้ ให้ใช้ทั้งในกรณีเพิ่มหรือลดค่างานจากค่างานเดิมตามสัญญา เมื่อดัชนีราคา
ซึ่งจัดทำขึ้นโดยกระทรวงพาณิชย์ มีการเปลี่ยนแปลงสูงขึ้น หรือลดลงจากเดิม ขณะเมื่อวันเปิดซอง
ประกวดราคา สำหรับกรณีที่จัดจ้างโดยวิธีอื่น ให้ใช้วันเปิดซองราคาแทน
๓. การนำสัญญาแบบปรับราคาได้ไปใช้นั้น ผู้ว่าจ้างต้องแจ้งและประกาศให้ผู้รับจ้างทราบ เช่นในประกาศ
ประกวดราคา และต้องระบุในสัญญาจ้างด้วยว่างานจ้างเหล่านั้นๆ จะใช้สัญญาแบบปรับราคาได้พร้อม
ทั้งกำหนดประเภทของงานก่อสร้าง สูตรและวิธีการคำนวณ ที่ให้มีการปรับเพิ่มหรือลดค่างานไว้ให้
ชัดเจน ในกรณีที่ม้งานก่อสร้างหลายประเภทในงานจ้างคราวเดียวกัน จะต้องแยกประเภทงานก่อสร้าง
แต่ละประเภทให้ชัดเจนตามลักษณะของงานก่อสร้างนั้นๆ และให้สอดคล้องกับสูตรที่กำหนดไว้
๔. การขอเงินเพิ่มค่างานก่อสร้างตามสัญญาแบบปรับราคาได้นี้ เป็นหน้าที่ของผู้รับจ้างที่จะต้องเรียกร้อง
ภายในกำหนด ๙๐ วัน นับตั้งแต่วันที่ผู้รับจ้างได้ส่งมอบงานงวดสุดท้าย หากพ้นกำหนดนี้ไปแล้วผู้รับจ้าง
ไม่มีสิทธิที่จะเรียกร้องเงินเพิ่มค่างานก่อสร้างจากผู้ว่าจ้างได้อีกต่อไป และในกรณีที่ผู้ว่าจ้างจะต้องเรียก
เงินคืนจากผู้รับจ้าง ให้ผู้ว่าจ้างที่เป็นคู่สัญญาเรียกเงินคืนจากผู้รับจ้างโดยเร็ว หรือให้หักค่างานของ
งวดต่อไป หรือให้หักเงินจากหลักประกันสัญญาแล้วแต่กรณี
๕. การพิจารณาคำนวณเงินเพิ่มหรือลด และการจ่ายเงินเพิ่มหรือเรียกเงินคืนจากผู้รับจ้างตามเงื่อนไขของ
สัญญาแบบปรับราคาได้ ต้องได้รับการตรวจสอบและเห็นชอบจากสำนักงานประมาณและให้ถือการ
พิจารณาวินิจฉัยของสำนักงานงบประมาณเป็นที่สิ้นสุด

ข. ประเภทงานก่อสร้างและสูตรที่ใช้กับสัญญาแบบปรับราคาได้

ในการพิจารณาเพิ่มหรือลดราคาจ้างเหมาก่อสร้าง ให้คำนวณตามสูตรดังนี้

$$P = (PO) \times (K)$$

กำหนดให้ P = ราคางานต่อหน่วยหรือราคาค่างานเป็นงวดที่จะต้องจ่ายให้ผู้รับจ้าง

PO = ราคาค่างานต่อหน่วยที่ผู้รับจ้างประกวดราคาได้ หรือราคาค่างานเป็นงวด ซึ่งระบุไว้ใน
สัญญาแล้วแต่กรณี

K = ESCALATION FACTOR ที่หักด้วย ๔% เมื่อต้องเพิ่มค่างานหรือบวกเพิ่ม ๔%
เมื่อต้องเรียกค่างานคืน

(ลงชื่อ).....ผู้ว่าจ้าง

(นายยุสุบ แหละตี)

(ลงชื่อ).....ผู้รับจ้าง

(นางสาวพลอยนภัส คุรุทธรณ์ธรรม)



ภาคผนวก ๔ สูตรการปรับราคา (หน้าที่ ๒)

สัญญาจ้างก่อสร้าง ตามสัญญาจ้างเลขที่ ๑/๒๕๖๙ ลงวันที่ ๒๓ กรกฎาคม ๒๕๖๙
โครงการก่อสร้างสนามพื้นหญ้าเทียมบนพื้นยางสังเคราะห์ โรงเรียนปากพะยูน จากวัสดุยางสังเคราะห์และยาง
ธรรมชาติ ประเภท C ตำบลปากพะยูน อำเภอปากพะยูน จังหวัดพัทลุง ๑ แห่ง

๑. ใช้สูตร $K = 0.25 + 0.15 Lt/Lo + 0.10 Ct/Co + 0.40 Mt/Mo + 0.10 St/So$

K = ESCALATION FACTOR

Lt = ดัชนีราคาผู้บริโภคทั่วไปของประเทศในเดือนที่ส่งงานแต่ละงวด

Lo = ดัชนีราคาผู้บริโภคทั่วประเทศ ในเดือนที่เปิดซองประกวดราคา

Ct = ดัชนีราคาซีเมนต์ ในเดือนที่ส่งงานแต่ละงวด

Co = ดัชนีราคาซีเมนต์ ในเดือนที่เปิดซองประกวดราคา

Mt = ดัชนีราคาวัสดุก่อสร้าง (ไม่รวมเหล็กและซีเมนต์) ในเดือนที่ส่งงานแต่ละงวด

Mo = ดัชนีราคาวัสดุก่อสร้าง (ไม่รวมเหล็กและซีเมนต์) ในเดือนที่เปิดซองประกวดราคา

St = ดัชนีราคาเหล็ก ในเดือนที่ส่งงานแต่ละงวด

So = ดัชนีราคาเหล็ก ในเดือนที่เปิดซองประกวดราคา

วิธีการคำนวณที่ใช้กับสัญญาแบบปรับราคาได้

๑. การคำนวณค่า K จากสูตรตามลักษณะงานนั้นๆ ให้ใช้ตัวเลขดัชนีราคาวัสดุก่อสร้างของกระทรวงพาณิชย์ โดยใช้อ้างอิงของปี ๒๕๓๐ เป็นเกณฑ์ในการคำนวณ
๒. การคำนวณค่า K สำหรับกรณีที่มีงานก่อสร้างหลายประเภทรวมอยู่ในสัญญาเดียวกันจะต้องแยกคำนวณก่อสร้างแต่ละประเภทให้ชัดเจนตามลักษณะของงานนั้นและให้สอดคล้องกับสูตรที่ได้กำหนดไว้
๓. การคำนวณค่า K กำหนดให้ใช้เลขทศนิยม ๓ ตำแหน่งทุกขั้นตอนโดยไม่มีการปัดเศษและกำหนดให้ทำเลขสัมพันธ์ (เปรียบเทียบ) ให้เป็นผลสำเร็จก่อนแล้ว จึงนำผลลัพธ์ไปคูณกับตัวเลขคงที่หน้าเลขสัมพันธ์นั้น
๔. ให้พิจารณาเงินเพิ่มหรือลดราคาค่างานจากราคาที่ผู้รับจ้างทำสัญญาตกลงกับผู้ว่าจ้าง เมื่อค่า K ตามสูตรสำหรับงานก่อสร้างนั้นๆ ในเดือนที่ส่งมอบงานมีค่าเปลี่ยนแปลงไปจากค่า K ในเดือนเปิดซองราคา มากกว่า ๔% ขึ้นไป โดยนำเฉพาะส่วนที่เกิน ๔ % มาคำนวณปรับเพิ่มหรือลดค่างานแล้วแต่กรณี (โดยไม่คิด ๔% แรกให้)
๕. ในกรณีที่ผู้รับจ้างไม่สามารถทำการก่อสร้างให้แล้วเสร็จตามระยะเวลาในสัญญา โดยเป็นความผิดของผู้รับจ้าง ค่า K ตามสูตรต่างๆ ที่จะนำมาใช้ในการคำนวณค่างานให้ใช้ค่า K ของเดือนสุดท้ายตามอายุสัญญา หรือค่า K ของเดือนที่ส่งมอบงานจริง แล้วแต่ค่า K ตัวใดจะมีค่าน้อยกว่า
๖. การจ่ายเงินแต่ละงวดให้จ่ายค่าจ้างงานที่ผู้รับจ้างทำได้แต่ละงวดตามสัญญาไปก่อน ส่วนค่างานเพิ่มหรือค่างานลดลงซึ่งจะคำนวณได้ต่อเมื่อทราบดัชนีราคาวัสดุก่อสร้างซึ่งนำมาคำนวณค่า K ของเดือนที่ส่งมอบงานงวดนั้นๆ เป็นที่แน่นอนแล้ว เมื่อคำนวณเงินเพิ่มได้ให้ขอทำความตกลงเรื่องการเงินกับสำนักงบประมาณ

(ลงชื่อ).....ผู้ว่าจ้าง
(นายยุสุบ แหะละดี)

(ลงชื่อ).....ผู้รับจ้าง
(นางสาวพลอยนภัส คุรุธรรมพันธ์)

ห้างหุ้นส่วนจำกัด โปร-เอ็น วิศวกรรม
Pro-N
Pro-N ENGINEERING Limited Partnership

ภาคผนวก ๖

แบบตารางการจัดทำแผนการใช้วัสดุที่ผลิตภายในประเทศ

สัญญาจ้างก่อสร้าง ตามสัญญาจ้างเลขที่ ๑/๒๕๖๙ ลงวันที่ ๒๓ กรกฎาคม ๒๕๖๙
โครงการก่อสร้างสนามพื้นหญ้าเทียมบนพื้นที่ยางสังเคราะห์ โรงเรียนปากพะยูน จากวัสดุยางสังเคราะห์และยาง
ธรรมชาติ ประเภท C ดับลปากพะยูน อำเภอปากพะยูน จังหวัดพัทลุง ๑ แห่ง

ภาคผนวก ๑

ตารางการจัดทำแผนการใช้วัสดุที่ผลิตภายในประเทศ

โครงการ.....

รายการวัสดุหรือครุภัณฑ์ที่ใช้ในโครงการ
แผนการใช้วัสดุที่ผลิตภายในประเทศ

ลำดับ	รายการ	หน่วย	ปริมาณ	ราคาต่อหน่วย (บาท)	เป็นเงิน (รวม)	วัสดุ ในประเทศ	วัสดุ ต่างประเทศ
๑	ปูนซีเมนต์						
๒	กระเบื้อง						
๓	ผ้าเพดาน						
๔	หลอดไฟ						
๕	คอมไฟ						
รวม					xxx	xxx	xxx
อัตรา (ร้อยละ)					๑๐๐	๗๐	๓๐

ลงชื่อ.....(คู่สัญญาฝ่ายผู้รับจ้าง)
()

หมายเหตุ: ผู้รับจ้างต้องจัดทำแผนการใช้วัสดุที่ผลิตภายในประเทศไม่น้อยกว่าร้อยละ ๖๐ ส่งให้คณะกรรมการ
ตรวจรับวัสดุภายใน ๖๐ วัน นับถัดจากวันที่ลงนามในสัญญาจ้าง

(ลงชื่อ).....ผู้ว่าจ้าง
(นายยุสุบ แหะละดี)

(ลงชื่อ).....ผู้รับจ้าง
(นางสาวพลอยนภัส ครุฑธรรพินทร์)



ภาคผนวก ๗

แบบตารางการจัดทำแผนการใช้เหล็กที่ผลิตภายในประเทศ

สัญญาจ้างก่อสร้าง ตามสัญญาจ้างเลขที่ ๑/๒๕๖๙ ลงวันที่ ๒๓ กรกฎาคม ๒๕๖๙

ภาคผนวก ๒

ตารางการจัดทำแผนการใช้เหล็กที่ผลิตภายในประเทศ

โครงการ.....

รายการวัสดุหรือครุภัณฑ์ที่ใช้ในโครงการ
แผนการใช้เหล็กที่ผลิตภายในประเทศ
ปริมาณเหล็กทั้งโครงการ xxx (ตัน)

ลำดับ	รายการ	หน่วย	ปริมาณ	เหล็ก ในประเทศ	เหล็ก ต่างประเทศ
๑	เหล็กเส้น	ตัน			
๒	เหล็กข้ออ	ตัน			
๓	เหล็กเส้นกลม	ตัน			
๔					
๕					
รวม			xxx	xxx	xxx
อัตรา (ร้อยละ)			๑๐๐	๙๐	๑๐

ลงชื่อ.....(คู่สัญญาฝ่ายผู้รับจ้าง)
()

หมายเหตุ*: ผู้รับจ้างต้องจัดทำแผนการใช้เหล็กที่ผลิตภายในประเทศไม่น้อยกว่าร้อยละ๙๐ ส่งให้คณะกรรมการ
ตรวจรับวัสดุภายใน ๖๐ วัน นับถัดจากวันที่ลงนามในสัญญาจ้าง

(ลงชื่อ).....ผู้ว่าจ้าง
(นายยุสุบ แหะละตี)

(ลงชื่อ).....ผู้รับจ้าง
(นางสาวพลอยนภัส คุรุธรรมพันธ์)



หนังสือมอบอำนาจ



เขียนที่ ห้างหุ้นส่วนจำกัด โปร-เอ็น วิศวกรรม
119/3 หมู่ที่ 1 ถ.กาญจนาภิเษก ต.ท่าข้าม
อ.หาดใหญ่ จ.สงขลา

วันที่ 23 กรกฎาคม 2569

ข้าพเจ้า ห้างหุ้นส่วนจำกัด โปร-เอ็น วิศวกรรม โดย นายสมปอง ศรีสุข ผู้มีอำนาจกระทำการแทน
ห้างหุ้นส่วนจำกัด โปร-เอ็น วิศวกรรม ขอมอบอำนาจให้ นางสาวพลอยนภัส คุรุธรรมพันธ์ ที่อยู่ 202/2
ถ.ท่ากลาง ต.ทับเที่ยง อ.เมืองตรัง จ.ตรัง บัตรประชาชนเลขที่ 1929900028261 ออกให้เมื่อวันที่ 2 ก.พ. 2562
หมดอายุวันที่ 4 พ.ย. 2570 เกี่ยวข้องเป็นตัวแทนของห้างฯ เป็นผู้มีอำนาจในการเซ็นตกลงราคา, เซ็นสัญญาจ้าง,
การส่งเอกสารต่างๆ และรับเช็คทุกงวด ในโครงการจ้างก่อสร้างก่อสร้างสนามหญ้าเทียมบนพื้นที่ข้างสังเคราะห์
โรงเรียนปากพะยูน จากวัสดุยางสังเคราะห์และยางธรรมชาติ ประเภท C ตำบลปากพะยูน อำเภอปากพะยูน
จังหวัดพัทลุง 1 แห่ง ด้วยวิธีประกวดราคาอิเล็กทรอนิกส์ (e-bidding) แทนข้าพเจ้า

ข้าพเจ้าขอรับผิดชอบในการใด ๆ ที่ผู้รับมอบอำนาจได้กระทำการไปในการนี้ทุกประการ โดย
ถือเสมือนหนึ่งว่า ข้าพเจ้าเป็นผู้กระทำการเอง พร้อมนี้ข้าพเจ้าและผู้รับมอบอำนาจได้ลงลายมือชื่อไว้เป็นหลักฐาน
ต่อหน้าพยานข้างท้ายนี้

ห้างหุ้นส่วนจำกัด โปร-เอ็น วิศวกรรม
Pro-N
Pro-N ENGINEERING Limited Partnership

ลงชื่อ.....*สมปอง ศรีสุข*.....ผู้มอบอำนาจ

(นายสมปอง ศรีสุข)

ลงชื่อ.....*พลอย*.....ผู้รับมอบอำนาจ

(นางสาวพลอยนภัส คุรุธรรมพันธ์)

ลงชื่อ.....*ท.น.*.....พยาน

(นางฉัตรวิมล คุรุธรรมพันธ์)

ลงชื่อ.....*ศิริภณ*.....พยาน

(นายศิริภณ แซ่โค้ว)

ห้างหุ้นส่วนจำกัด โปร-เอ็น วิศวกรรม
<i>พลอย</i> Pro-N ผู้รับจ้าง
(นางสาว พลอยนภัส คุรุธรรมพันธ์)
Pro-N ENGINEERING Limited Partnership

ลงชื่อ

(นางสาว พลอยนภัส คุรุธรรมพันธ์)

ฉัตรวิมล *ศิริภณ* *ท.น.*
(นายฉัตรวิมล แซ่โค้ว)
นายกเทศมนตรีตำบลปากพะยูน




๑๖๖
ร. (นายสุทิน แดงขัติ)


(นางสาว พิชญกุล กิ่ง)

ห้างหุ้นส่วนจำกัด โปร-เอ็น วิศวกรรม
Pro-N ENGINEERING Limited Partnership



บัตรประจำตัวประชาชน Thai National ID Card
เลขประจำตัวประชาชน 1 9299 00028 26 1
Identification Number

ชื่อตัวและชื่อสกุล น.ส. พลอยนภัส คุรุคหิธรพลธร



Name Miss Ploynap
Last name Krukhinnatorn
เกิดวันที่ ๖ พ.ย. 2527
Date of Birth 5 Nov. 1984

ศาสนา พุทธ

ที่อยู่ 202/2 ถนนพหลโยธิน ต.ทับเที่ยง

อ.เมืองตรัง จ.ตรัง

2 พ.ย. 2562

ออกบัตร

2 Feb. 2019

Date of Issue

รองสารวัตร

(ลาทิศ บุษณะโสภิต)

เจ้าพนักงานออกบัตร

4 พ.ย. 2570

วันบัตรหมดอายุ

4 Nov. 2027

Date of Expiry



๑๖๖๖ ๔๗/๖๖

ดงชัย

(นางสาวพลอยนภัส คุรุคหิธรพลธร)

ห้างหุ้นส่วนจำกัด โปร-เอ็น วิศวกรรม
Pro-N
Pro-N ENGINEERING Limited Partnership



ใบเสร็จรับเงิน

หน่วยรับชำระ กองบริหารการคลังและรายได้ กรมสรรพากร

วันชำระเงิน/วันนำส่ง 04/08/2569

ผู้ชำระภาษีอากร ห้างหุ้นส่วนจำกัด ไปร-เอ็น วิศวกรรม

เดือน/ปีภาษี 2569

เลขประจำตัวผู้เสียภาษีอากร/เลขประจำตัวประชาชน 0-9035-51001-40-7

ประเภทการชำระ ภาษีเงินได้บุคคลธรรมดา

หมายเลขอ้างอิงการยื่นแบบ

เลขที่ใบเสร็จรับเงิน

จำนวนเงิน (บาท)

P040000281749

69166057995

*****2,171.00

จำนวนเงินเป็นตัวอักษร (สองพันหนึ่งร้อยเอ็ดสิบเอ็ดบาทถ้วน)

2,171.00

จ.ส.4



Digitally Signed
By the Revenue Department (EPA)
Date :2026-08-04 09:19:55

ผู้รับเงิน

(นางสาวณิชาภา วงศ์ศิริกุล)

ผู้อำนวยการกองบริหารการคลังและรายได้/ผู้รับมอบอำนาจ





แบบขอเสียอากรแสตมป์เป็นตัวเงิน

อ.ส.4

สำนักงานสรรพากรพื้นที่สาขา..... วันที่ 04 เดือน สิงหาคม พ.ศ. 2569

ชื่อผู้เสียอากร..... ห้างหุ้นส่วนจำกัด โปร-เอ็น วิศวกรรม

เลขประจำตัวผู้เสียภาษีอากร 0 9 0 3 5 5 1 0 0 1 4 0 7 สาขาที่ 0 0 0 0 0 0

ที่อยู่: อาคาร..... ห้องเลขที่..... ชั้นที่..... หมู่บ้าน..... เลขที่ 119/3 หมู่ที่ 1

ตรอก/ซอย..... แยก..... ถนน..... ตำบล/แขวง..... ท่าข้าม

อำเภอ/เขต..... หาดใหญ่..... จังหวัด..... สงขลา..... รหัสไปรษณีย์ 9 0 1 1 0

ชื่อผู้สัญญา..... เทศบาลตำบล ปากพะยูน

(ถ้ามีผู้สัญญามากกว่า 1 ราย ให้กรอกรายการเพิ่มเติม โดยใช้กระดานต่อ)

เลขประจำตัวผู้เสียภาษีอากร 0 9 9 4 0 0 0 5 9 2 3 4 5 สาขาที่

ที่อยู่: อาคาร..... ห้องเลขที่..... ชั้นที่..... หมู่บ้าน..... เลขที่ 348 หมู่ที่ 1

ตรอก/ซอย..... แยก..... ถนน..... ตำบล/แขวง..... ปากพะยูน

อำเภอ/เขต..... ปากพะยูน..... จังหวัด..... พัทลุง..... รหัสไปรษณีย์ 9 3 1 2 0

รายละเอียดเกี่ยวกับสัญญา ☒ จ้างทำของ ☐ สัญญาเช่า ☐ อื่นๆ (ระบุ).....

สัญญาเลขที่ 1/2569 ลงวันที่ 23/07/2569

วัน เดือน ปี ที่เริ่มสัญญา 24/07/2569

วัน เดือน ปี ที่สิ้นสุดสัญญา 20/12/2569

วันที่ได้รับตราสาร (กรณีสัญญาทำขึ้นในต่างประเทศ และเสียอากรแสตมป์เมื่อพ้นกำหนดเวลา 30 วันนับแต่วันที่ได้รับตราสาร)

กรณีเป็นสัญญาฉบับเพิ่มเติม ให้กรอกรายละเอียดของสัญญาเดิม

เลขที่สัญญาเดิม.....

ลงวันที่..... มูลค่าของตราสาร (ไม่รวมภาษีมูลค่าเพิ่ม)..... วันที่ชำระค่าอากรแสตมป์.....

เลขที่ใบเสร็จรับเงิน..... เลขที่ใบสลักหลังตราสาร อ.ส.5.....

เลขที่ใบเสร็จ: 69166057995

วันที่: 04/08/2569

จำนวนเงิน 2,171.00 บาท

(สองพันหนึ่งร้อยเจ็ดสิบเอ็ดบาทถ้วน)

DLN: อส400006000129011113062569080402000100

UID: 0000600025690804306000169

ข้าพเจ้าขอเสียอากรแสตมป์เป็นตัวเงิน สำหรับตราสารดังต่อไปนี้

ลำดับที่	ตราสารตามบัญชีอัตราอากรแสตมป์		จำนวนตราสาร (ฉบับ)	มูลค่าของตราสาร (ไม่รวมภาษีมูลค่าเพิ่ม)		อัตราอากรแสตมป์	สำหรับเจ้าหน้าที่					
							จำนวนเงินที่ต้องเสีย					
	ข้อ	ลักษณะตราสาร					ค่าอากรแสตมป์		เงินเพิ่มอากร		รวมเงิน	
				บาท	สต.		บาท	สต.	บาท	สต.	บาท	สต.
1	4.	จ้างทำของ	1	2,165,420	56	1,000	2,166	00			2,166	00
2	23.	ค้ำจำ	1				5	00			5	00
		รวม	2	2,165,420	56		2,171	00			2,171	00

☐ ได้ยื่นตราสารมาเพื่อให้ทำการสลักหลังด้วยแล้ว☐ ไม่ได้ยื่นตราสารมาเพื่อให้ทำการสลักหลังเพราะ.....

ข้าพเจ้าขอรับรองว่า รายการที่แจ้งไว้ข้างต้นนี้ เป็นรายการที่ถูกต้องและเป็นจริงทุกประการ

7E00581ED7275B53770DC474E45E208DD2AEE7B0EE3B9B09CCB36A89F71C22C3312E0A6F

357FF5050F14D6B329A17D3714DDC014A8B30FA08B660A3051405332

ขึ้นวันที่ 04 เดือน สิงหาคม พ.ศ. 2569



QR Code วิธีการแบบ อ.ส.4



Digitally Signed

By the Revenue Department (EPA)

Date :2026-08-04 09:19:55

รายละเอียดการขอเสียอากรแสตมป์เป็นตัวเงินสำหรับตราสารกระดาษ (อ.ส.4)

รหัสรับรองการเสียอากรแสตมป์ : 1407690804046552889350

ยื่นปกติ

ผู้ขอเสียอากรแสตมป์

เลขประจำตัวผู้เสียภาษีอากร

0 9 0 3 5 5 1 0 0 1 4 0 7 สาขาที่ 0 0 0 0 0

ชื่อผู้ขอเสียอากรแสตมป์...ทางหุ้นส่วนจำกัด โปร-เอ็น วิศกรรม

ขอเสียอากรแสตมป์ในฐานะ...ผู้รับจ้าง

คู่สัญญา

เลขประจำตัวผู้เสียภาษีอากร

0 9 9 4 0 0 0 5 9 2 3 4 5 สาขาที่

ชื่อคู่สัญญา...เทศบาลตำบล ปากพะยูน

รายละเอียดเกี่ยวกับสัญญา

ลักษณะแห่งตราสาร...ตราสาร 4 จ้างทำของ

สัญญาเลขที่...1/2569

ลงวันที่...23/07/2569

วัน เดือน ปี ที่เริ่มสัญญา...24/07/2569

วัน เดือน ปี ที่สิ้นสุดสัญญา...20/12/2569

มูลค่าในตราสาร (ไม่รวมภาษีมูลค่าเพิ่ม)...2,165,420.56

วันที่ได้รับตราสาร

รายละเอียดเพิ่มเติมเกี่ยวกับตราสาร

งานที่รับจ้าง...โครงการจ้างก่อสร้างก่อสร้างสนามพื้นหญ้าเทียมบนพื้นที่ว่างสังเคราะห์ โรงเรียนปากพะยูน

จำนวนงวดงาน...1

จำนวนค่าประกันตามสัญญา...115,850.00

บาท

รายละเอียดการชำระอากร

จำนวนเงินค่าอากรแสตมป์...2,166.00

บาท เงินเพิ่มอากร

บาท

รวมจำนวนเงินค่าอากรแสตมป์ และเงินเพิ่มอากร...2,166.00

บาท

เลขที่ใบเสร็จ...69166057995

วันที่ชำระเงิน...04/08/2569

เลขที่ใบเสร็จค่าปรับอาญา

จำนวนเงินค่าปรับอาญา

บาท

กรณียื่นแบบเพิ่มเติม (สำหรับตราสาร 1, 2, 3, 4, 5, 11(2), 14, 17, 18 และ 21)

สัญญาเลขที่ (ฉบับเดิม)

ลงวันที่ (ฉบับเดิม)



รายละเอียดการขอเสียอากรแสตมป์เป็นตัวเงินสำหรับตราสารกระดาษ (อ.ส.4)

รหัสรับรองการเสียอากรแสตมป์ : 1407690804046552890982

ยื่นปกติ

ผู้ขอเสียอากรแสตมป์

เลขประจำตัวผู้เสียภาษีอากร 0 9 0 3 5 5 1 0 0 1 4 0 7 สาขาที่ 0 0 0 0 0

ชื่อผู้ขอเสียอากรแสตมป์ ห้างหุ้นส่วนจำกัด โปร-เอ็น วิศวกรรม

ขอเสียอากรแสตมป์ในฐานะ ผู้รับจ้าง

คู่สัญญา

เลขประจำตัวผู้เสียภาษีอากร 0 9 9 4 0 0 0 5 9 2 3 4 5 สาขาที่

ชื่อคู่สัญญา เทศบาลตำบล ปากพะยูน

รายละเอียดเกี่ยวกับสัญญา

ลักษณะแห่งตราสาร ตราสาร 4 จ้างทำของ (ตราสาร 23 คู่ฉบับฯ)

สัญญาเลขที่ 1/2569 ลงวันที่ 23/07/2569

วัน เดือน ปี ที่เริ่มสัญญา 24/07/2569 วัน เดือน ปี ที่สิ้นสุดสัญญา 20/12/2569

มูลค่าในตราสาร (ไม่รวมภาษีมูลค่าเพิ่ม) 2,165,420.56

วันที่ได้รับตราสาร

รายละเอียดเพิ่มเติมเกี่ยวกับตราสาร

งานที่รับจ้าง โครงการจ้างก่อสร้างก่อสร้างสนามพื้นหญ้าเทียมบนพื้นที่ว่างข้างโรงเรียนปากพะยูน

จำนวนงวดงาน 1

จำนวนค้ำประกันตามสัญญา 115,850.00 บาท

รายละเอียดการชำระอากร

จำนวนเงินค่าอากรแสตมป์ 5.00 บาท เงินเพิ่มอากร บาท

รวมจำนวนเงินค่าอากรแสตมป์ และเงินเพิ่มอากร 5.00 บาท

เลขที่ใบเสร็จ 69166057995 วันที่ชำระเงิน 04/08/2569

เลขที่ใบเสร็จค่าปรับอาญา จำนวนเงินค่าปรับอาญา บาท

กรณียื่นแบบเพิ่มเติม (สำหรับตราสาร 1, 2, 3, 4, 5, 11(2), 14, 17, 18 และ 21)

สัญญาเลขที่ (ฉบับเดิม)

ลงวันที่ (ฉบับเดิม)

